PROJEKT ZAGOSPODAROWANIA TERENU

Wymiarowanie skala 1:200

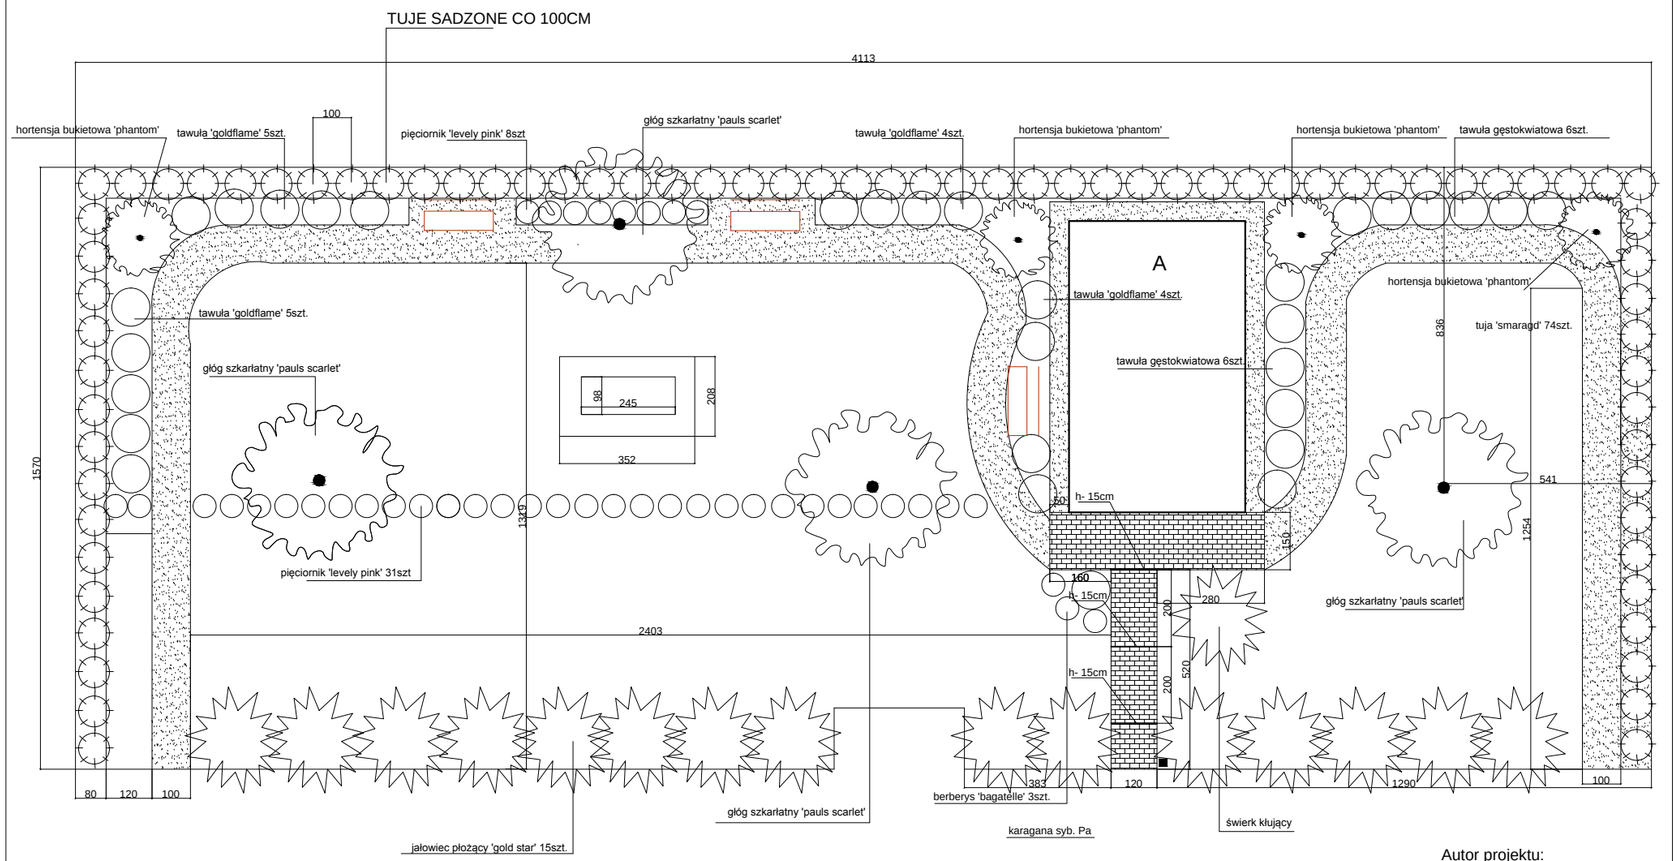

Autor projektu:
inż. arch. krajobr. Agata Chrzanowska