



ELEWACJA ZACHODNIA

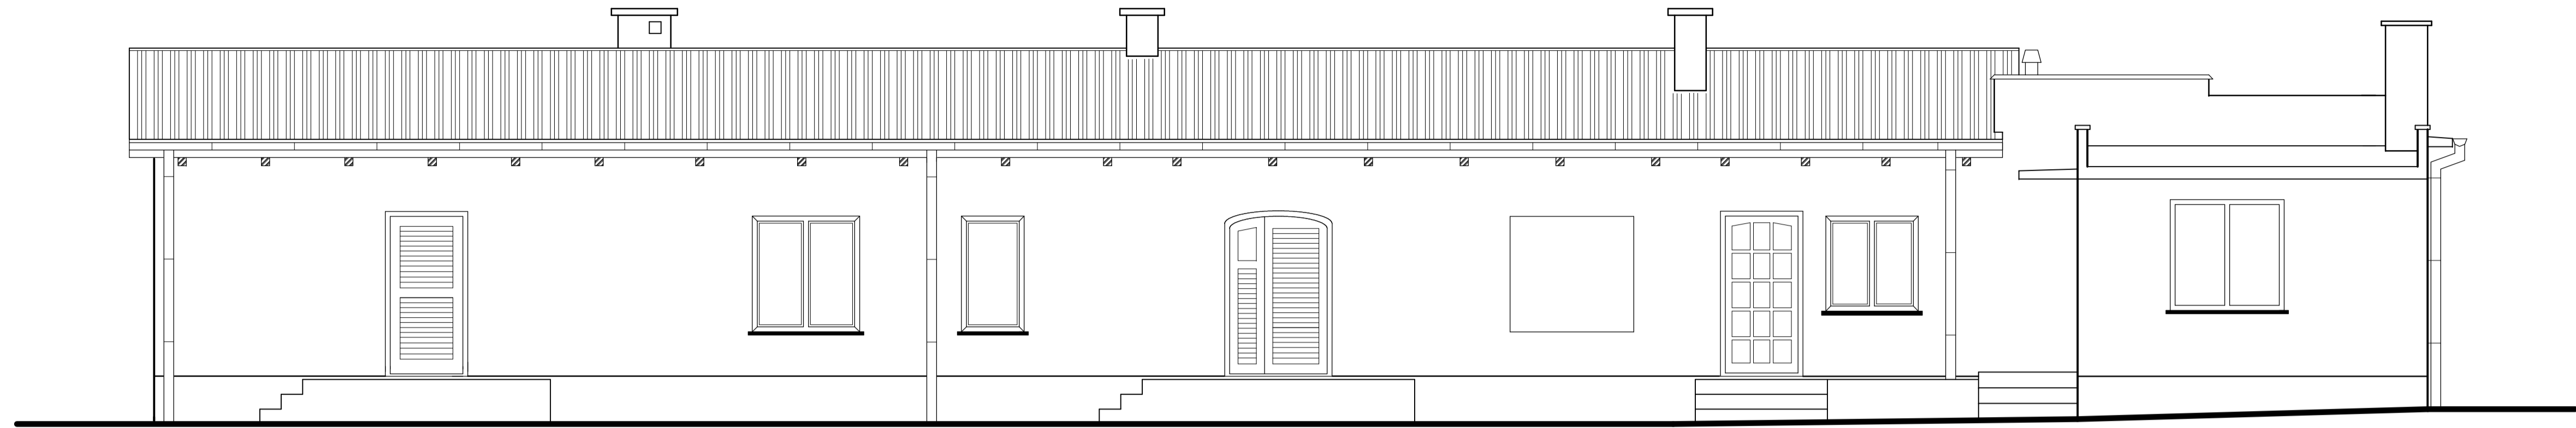

ELEWACJA WSCHODNIA

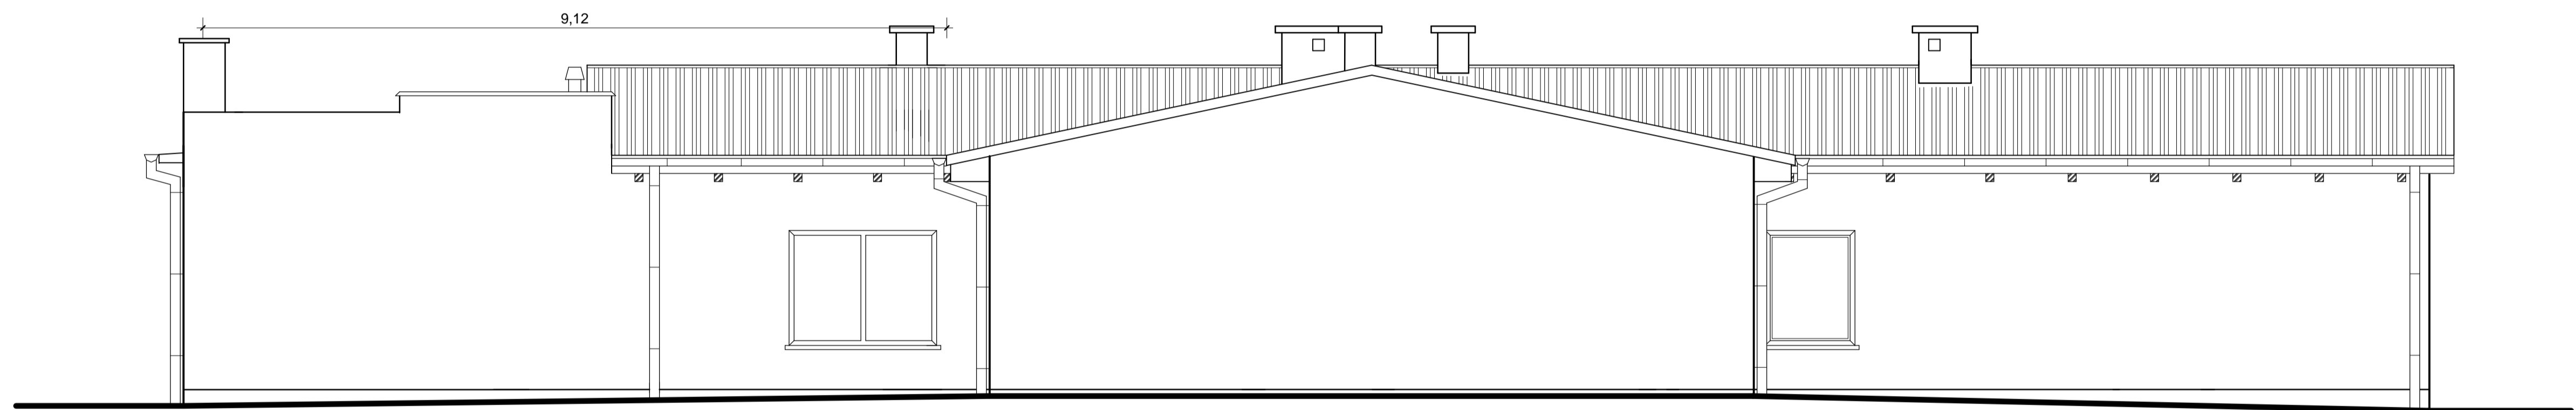

INWESTOR: Gmina Plesznica 13-206 Plesznica ul. Dworcowa 52	Wymiana dachu na budynku mieszkalnym sześciopokładowym ELEWACJE			ADRES INWESTYCJI: Wielki Łępek 13-206 Plesznica działka nr 391
	Projektant:	mgr inż. arch. Henryka Zawadzka	upr. bud. 1438/99	
		inż. W. Błaszczyk	upr. bud. Cie - 45/90	
	skala 1 : 50	P.T.	rys. nr 6	