




poz.1.6. szt.2

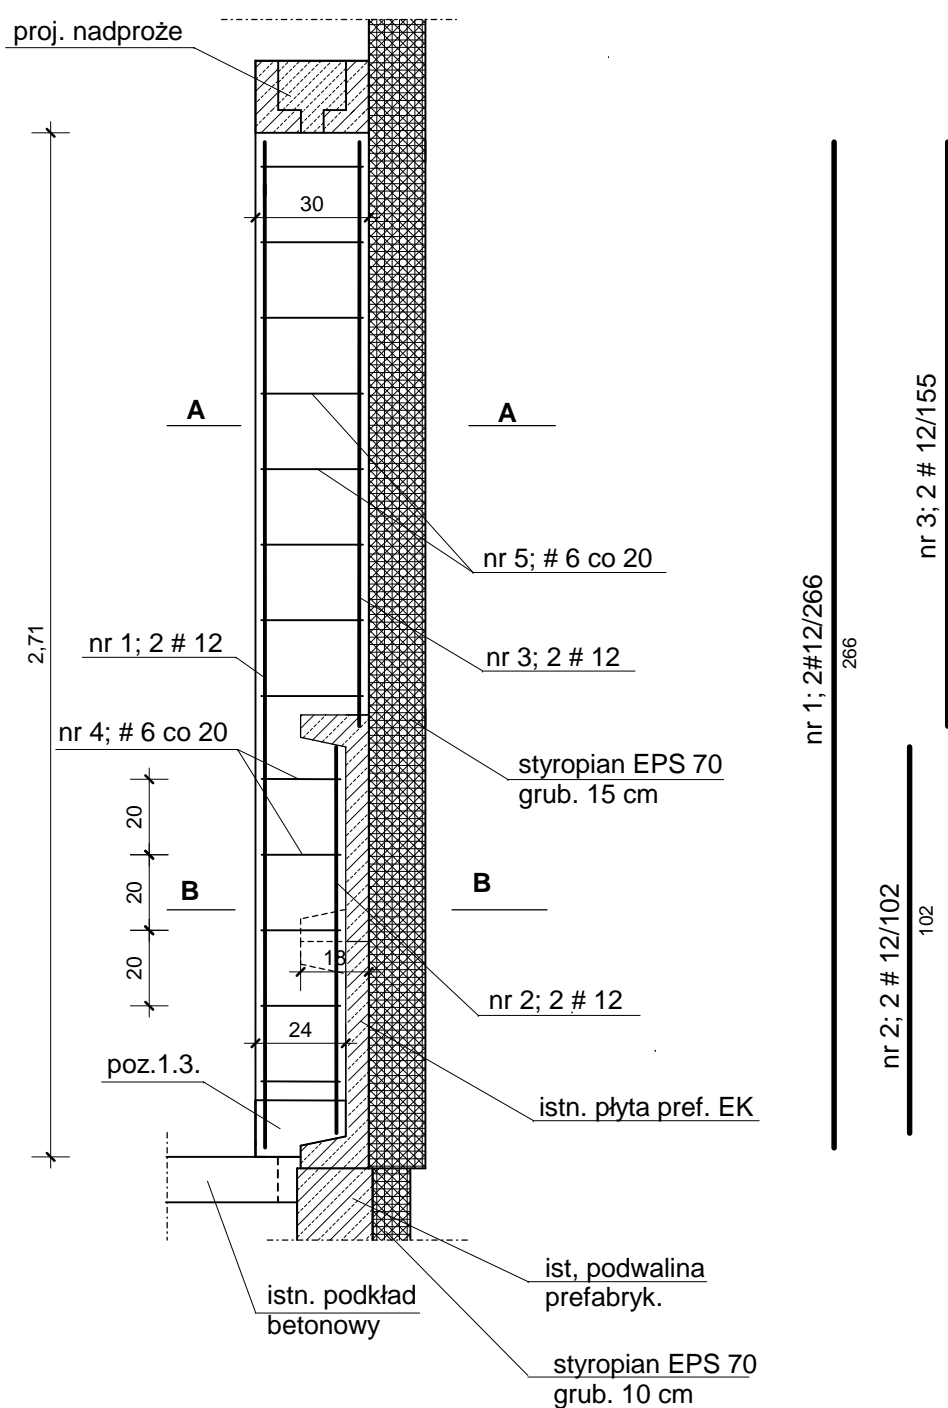

poz.1.8. szt.1

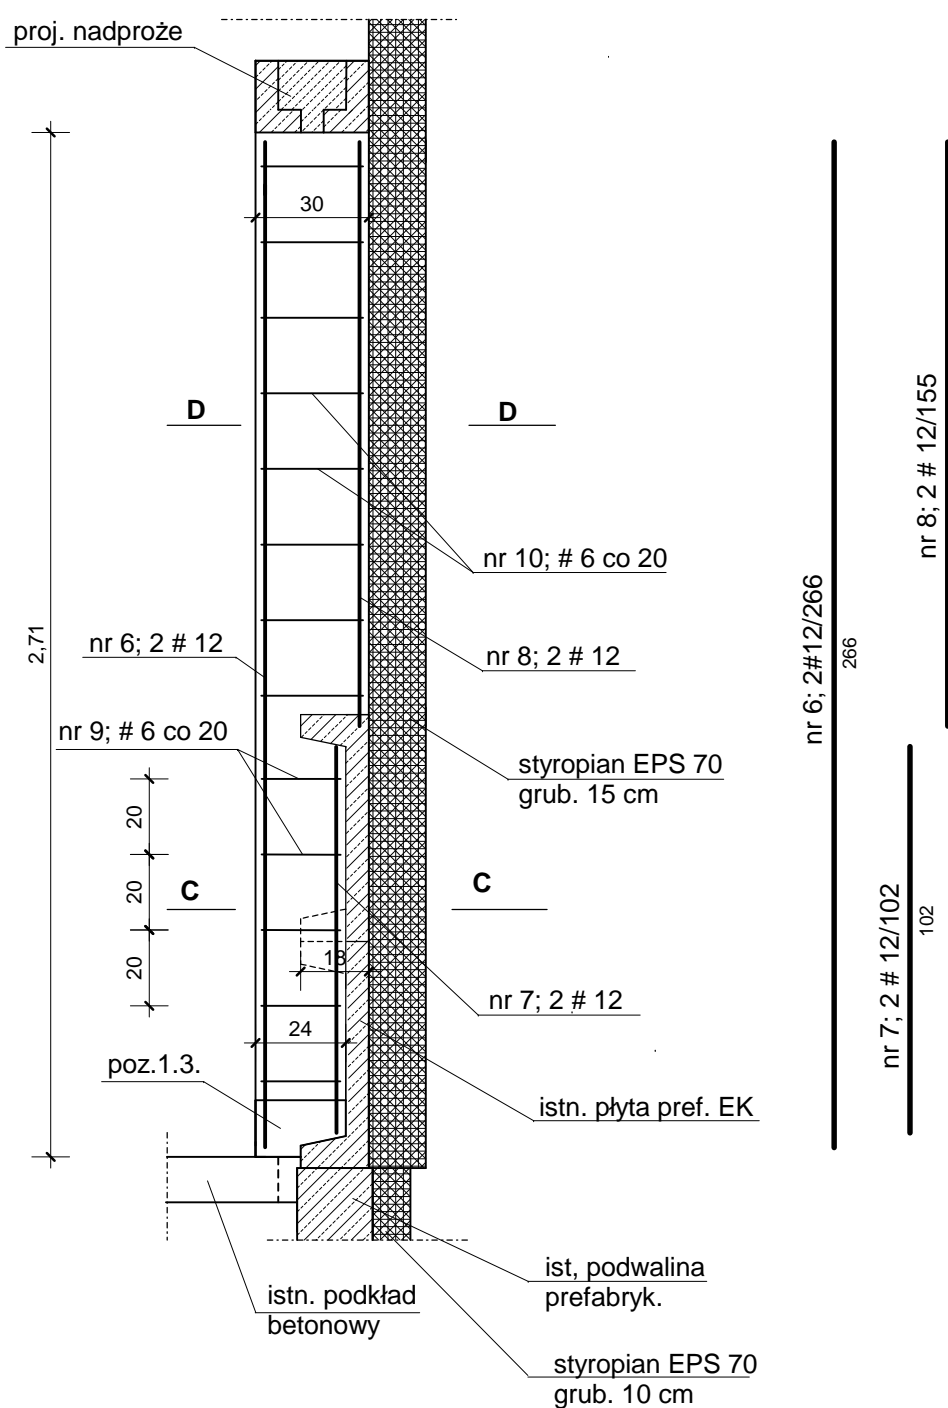


poz.1.7. szt.2

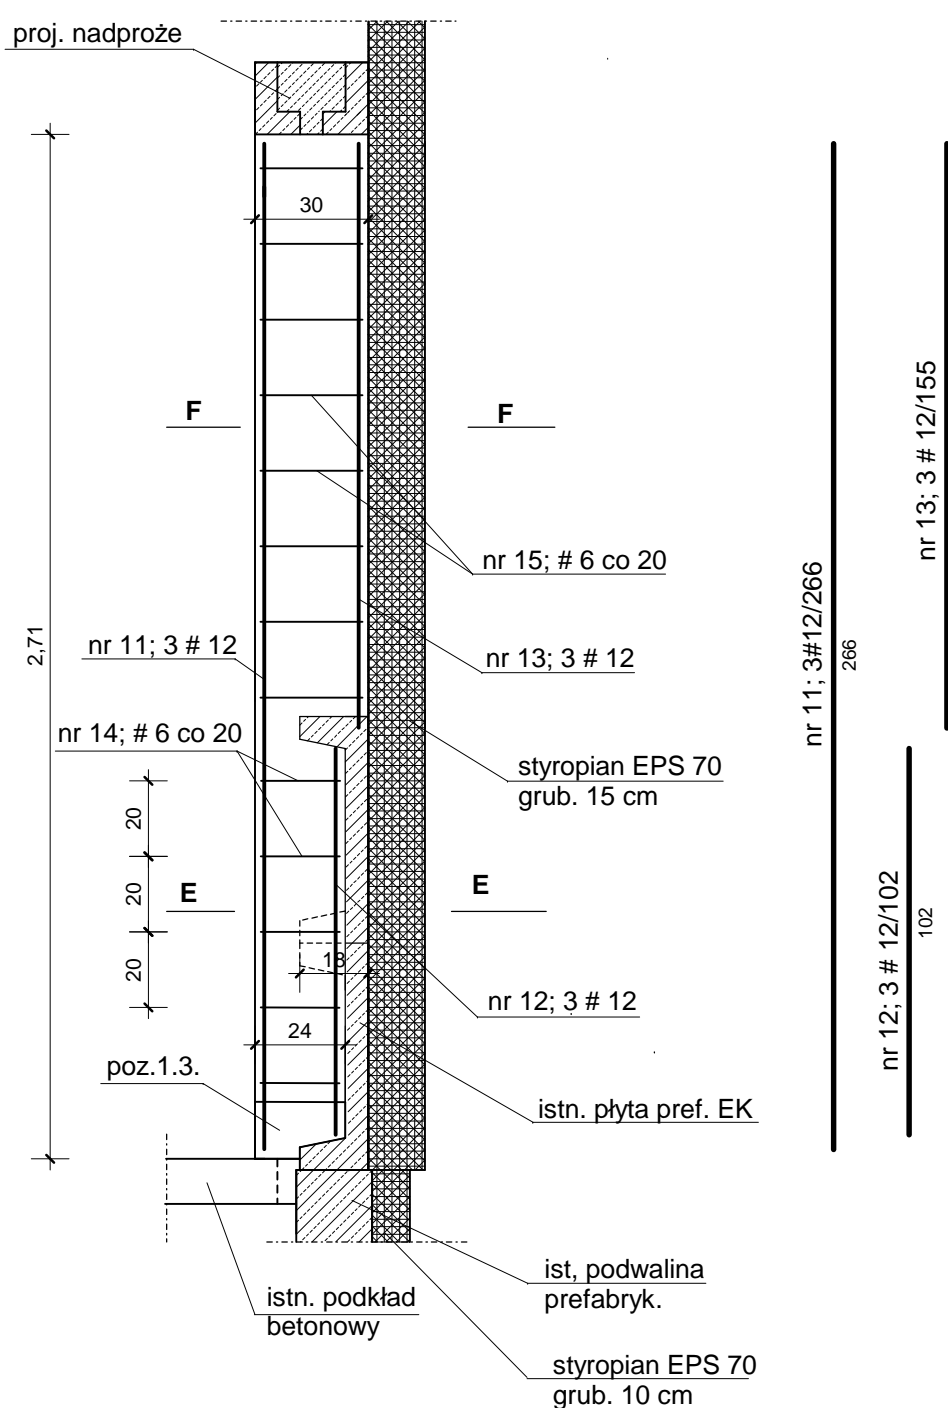

WYKAZ STALI

nr pręta	średnica #	długość w [m]	ilość [szt.]	długość całkowita w [m]		
				34 GS		
				# 6	# 10	# 12
1	12	2,66	4			10,64
2	12	1,01	4			4,04
3	12	1,55	4			6,20
4	6	0,88	10	8,80		
5	6	1,00	16	16,00		
6	12	2,66	2			5,32
7	12	1,02	2			2,04
8	12	1,55	2			3,10
9	6	1,06	10	10,60		
10	6	1,18	8	9,44		
11	12	2,66	6			15,96
12	12	1,02	6			6,12
13	12	1,55	6			9,30
14	6	1,16	10	11,60		
15	6	1,28	16	20,48		
długość ogółem [m]				76,92		62,72
masa jednostkowa [kg/m]				0,222	0,617	0,888
masa ogółem [kg]				17,08		56,70
masa razem [kg]				73,78		

F - F

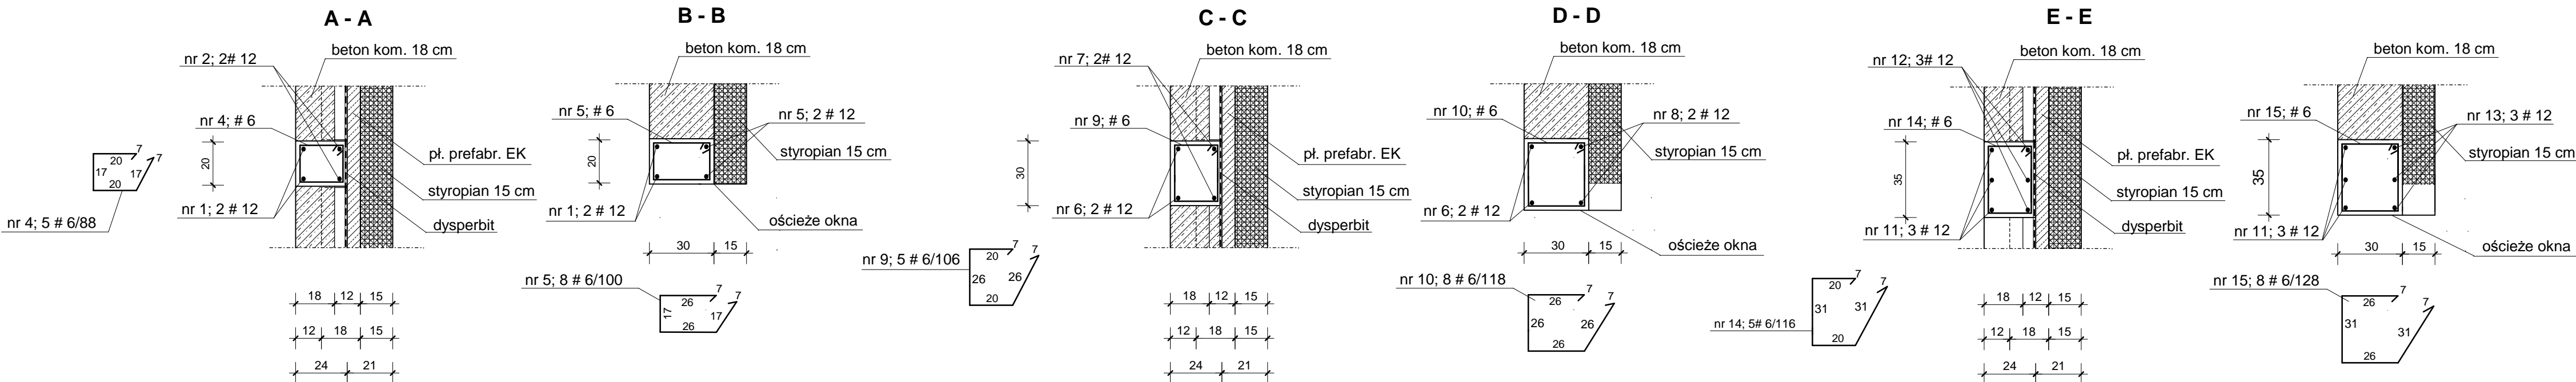

BETON B - 25

 (s) 2001 INTERSOFT Sp. z o.o.	adres budowy:	Turza Mała Gm. Płońska działka nr 480/2	
	inwestor:	Gmina Płońska 13-206 Płońska ul. Dąbrowska 52	
	projekt:	mgr inż. arch. Henryka Zawadzka inż. Wojciech Błaszczak	nr upraw. 1438/59 Cie - 45/90
	temat:	Zmiana sposobu użytkowania budynku magazynu na świetlicę wiejską SZCZEGÓŁY	
skala :		1 : 20	rys. nr. 10
data :		2010-09-30	
podpis :			