


przekrój konstrukcji utwardzenia 1: 20

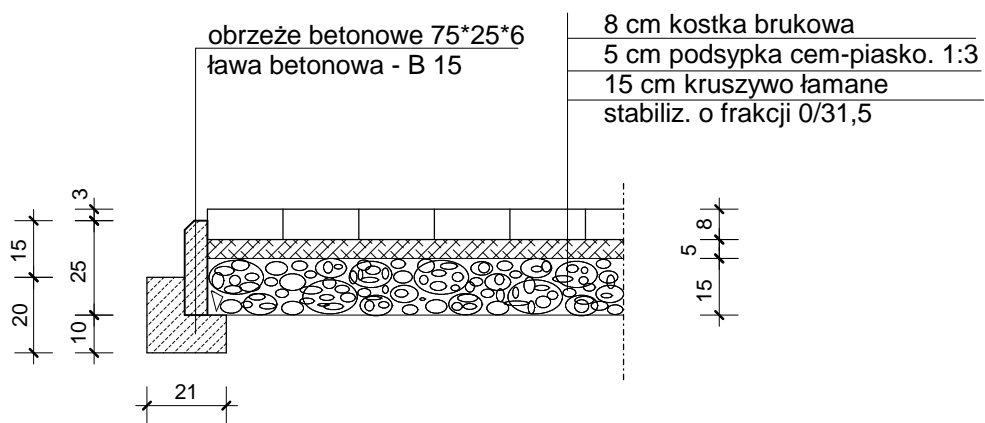

| | | | |
|---|--|--|-------------|
|  | | adres budowy: Turza Mała Gm. Płońska działka nr 480/2 | |
| | | Inwestor: Gmina Płońska 13-206 Płońska ul. Dworcowa 52 | |
| Projekt.: | mgr inż. arch. Henryka Zawadzka inż. Wojciech Błaszczyk | nr upraw. : 1438/59 Cie - 45/90 | |
| Temat: | Zmiana sposobu użytkowania budynku magazynu na świetlicę wiejską proj. ogrodzenia i utwardzenia | | |
| (c) 2001 INTERsoft Sp. z o.o. | skala : | 1 : 500 | rys. nr: 12 |
| | data : | 2010-09-30 | |
| | podpis : | | |