



PRZEKRÓJ PRZEZ ZJAZD

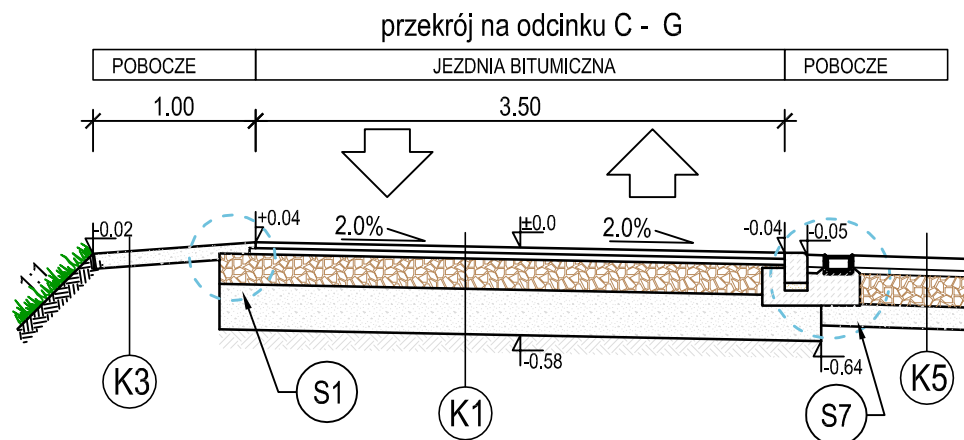

szczegół S7

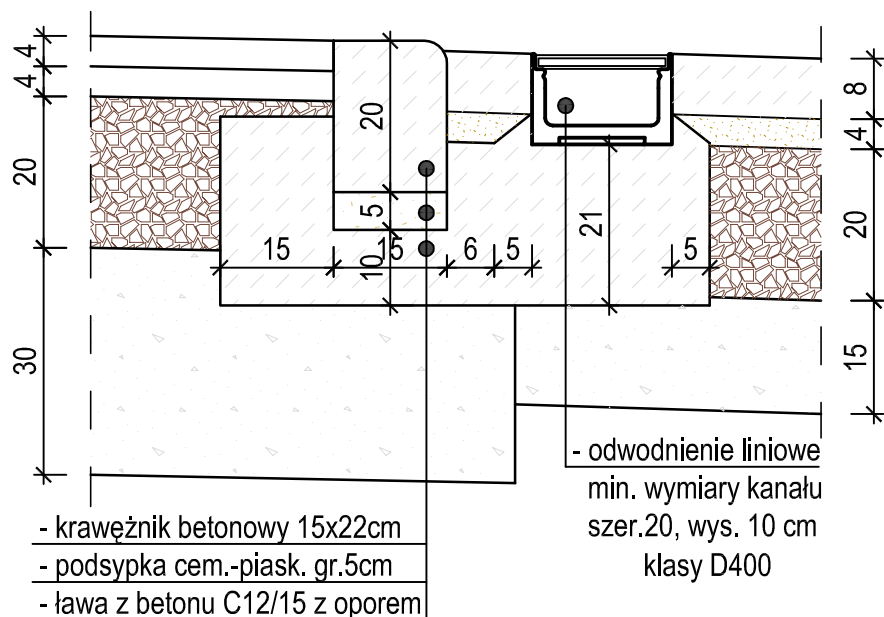

K1. KONSTRUKCJA NA POSZERZENIU JEZDNI

- warstwa ścieralna z bet.asfaltowego AC 11 S 50/70	4 cm
- warstwa wiążąca z bet.asfaltowego AC 11 W 50/70	4 cm
- podbudowa z kruszywa łamanego	20 cm
- warstwa odsączająca z piasku	30 cm

K5. KONSTRUKCJA ZJAZDÓW Z KOSTKI BET.

- nawierzchnia z kostki bet.	8 cm
- podsypka cementowo - piaskowa	4 cm
- podbudowa z kruszywa łamanego	20 cm
- warstwa odsączająca z piasku	15 cm



AiM Projekt Robert Roman
projektowanie infrastruktury drogowej
romanprojektowanie@gmail.com tel: 606350801
ul.Kopernika 4/9, 13-100 Nidzica, NIP:9840158179

PRZEBUDOWA DRÓGI GMIŃNEJ 186031N JABŁONOWO WIEŚ ORAZ
PRZEBUDOWA DRÓG NA DZIAŁKACH NR 780, 558 W CELU
OSIĄGNIĘCIA PARAMETRÓW WŁAŚCIWYCH DLA DRÓGI PUBLICZNEJ
GMIŃNEJ

Inwestor: GMINA PŁOŚNICA ul. Dworcowa 52; 13-206 Płońska

RYŚ: PRZEKROJE KONSTRUKCYJNE

data: 09-2016
skala: 1:50

projektant inż. Andrzej Roman
branża drogowa upr.nr 278/94/OL; WAM/BD/2254/01

asystent projektanta inż. Robert Roman

Copyright by Mplan © WSZELKIE PRAWA ZASTRZEŻONE