


Skema A: 1000
Projektowany dobruk

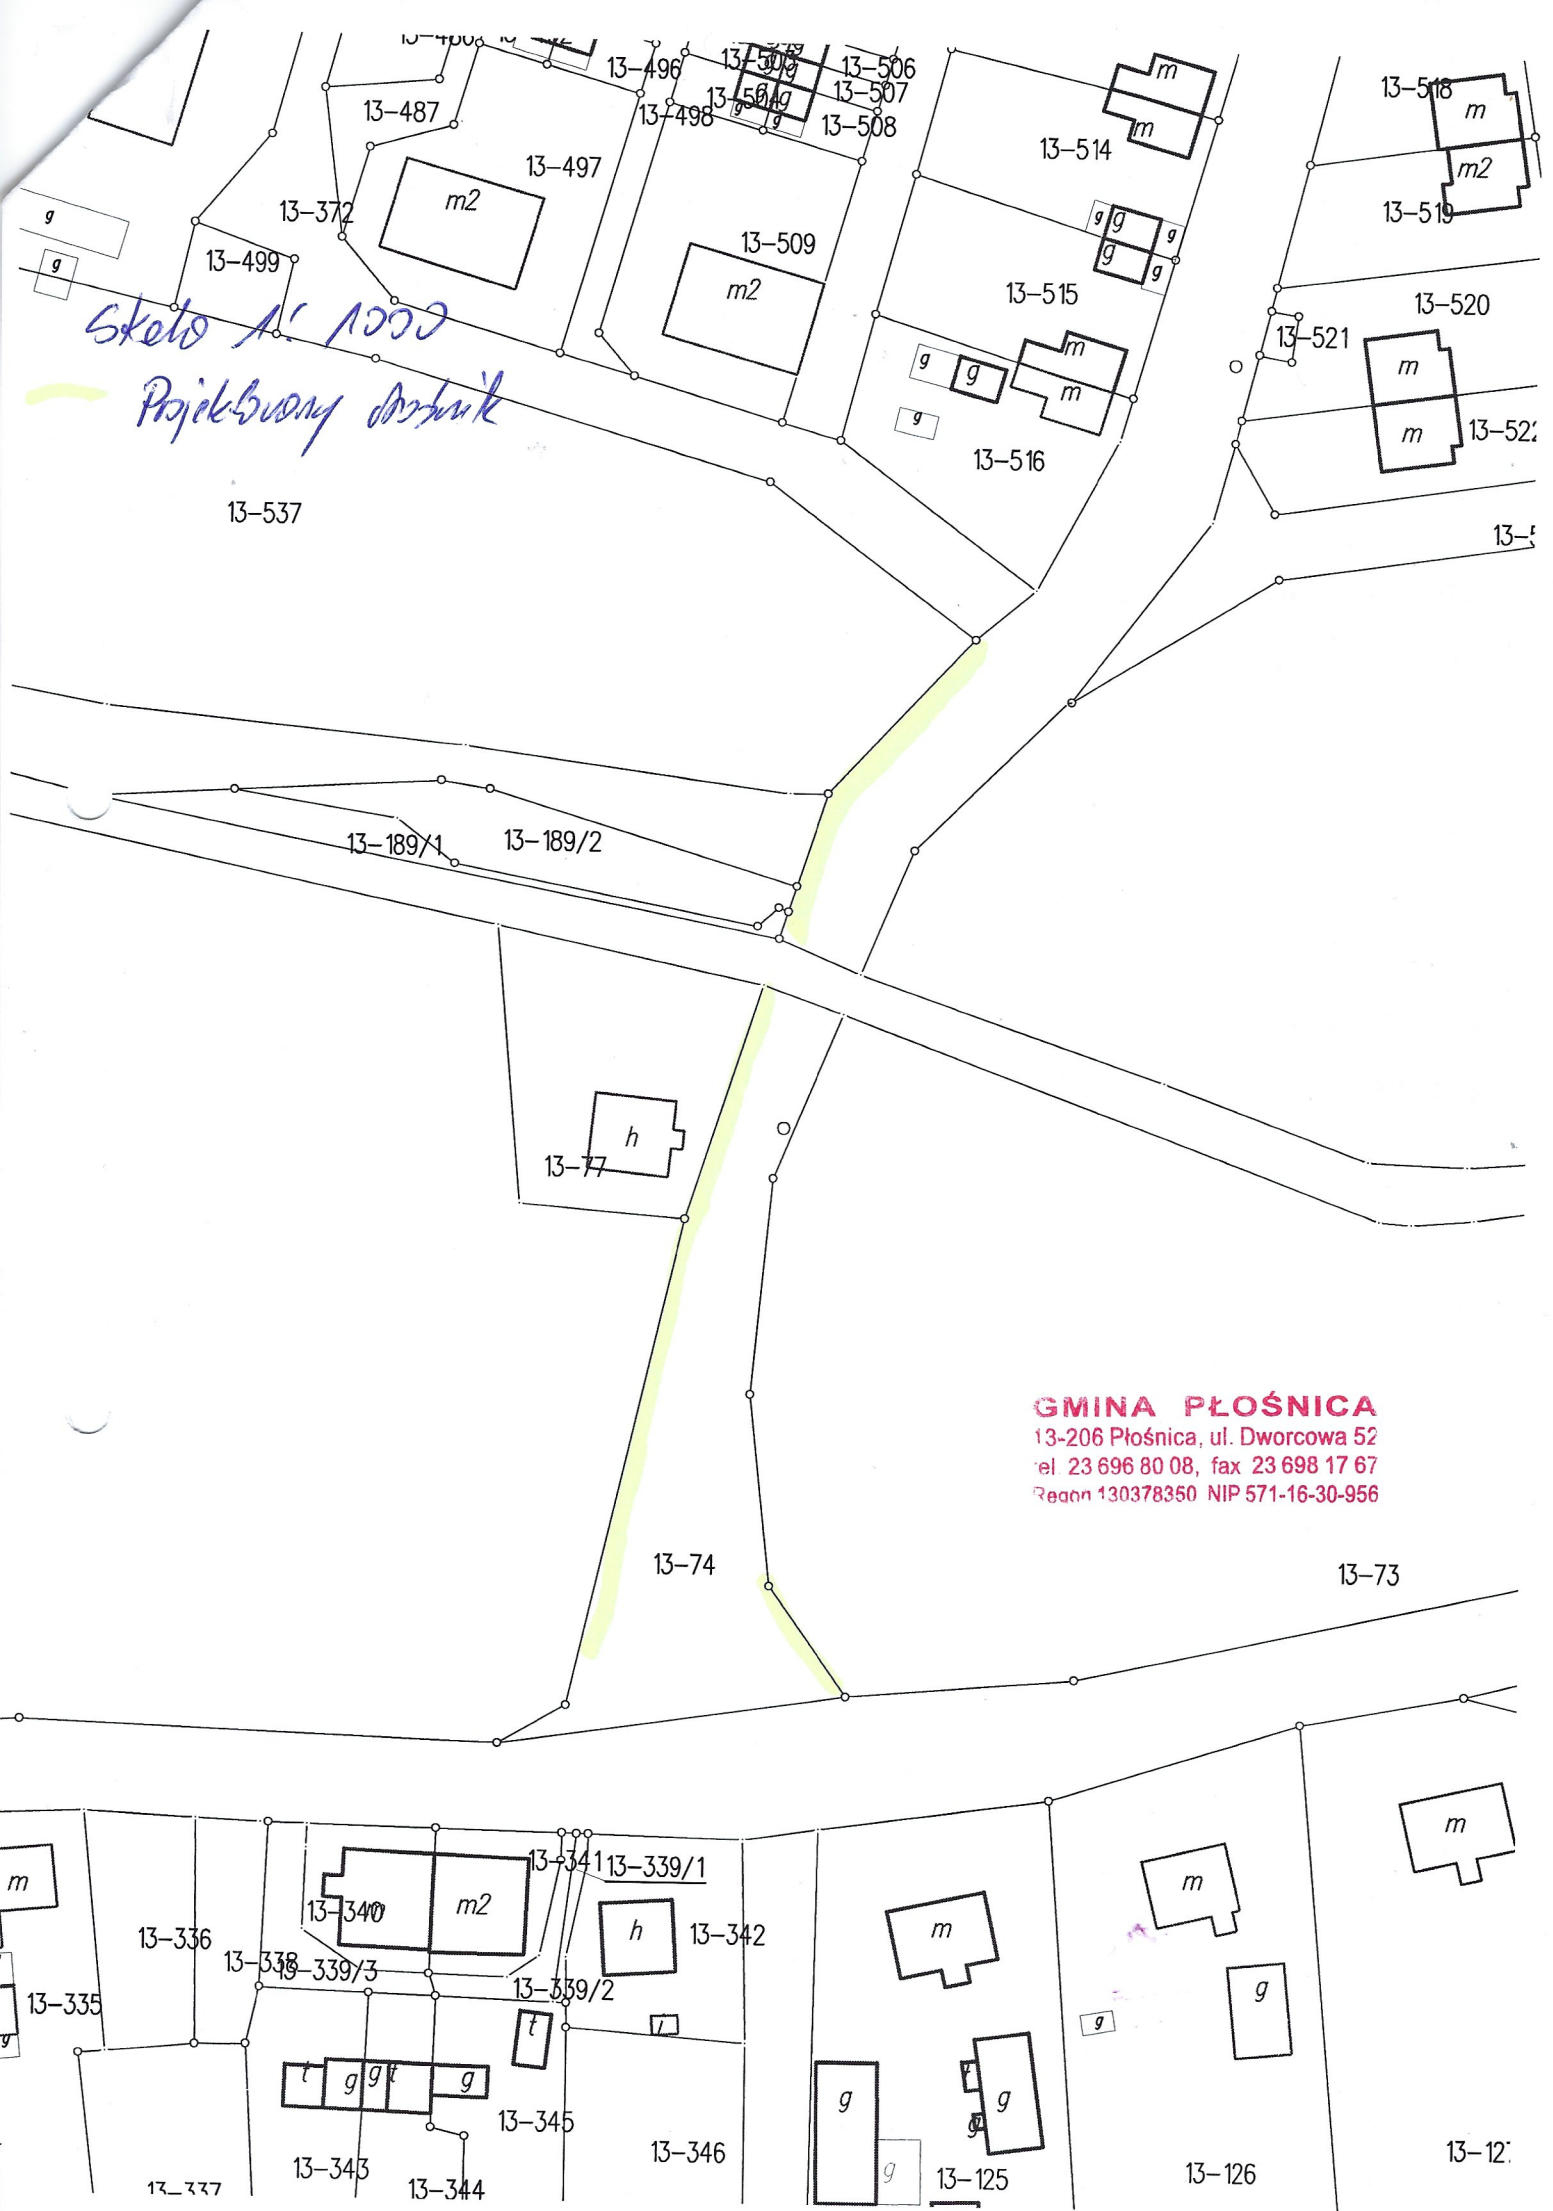

GMINA PŁOŃNICA
13-206 Płońnica, ul. Dworcowa 52
tel. 23 696 80 08, fax 23 698 17 67
Regon 130378360 NIP 571-16-30-956