7.195.12.

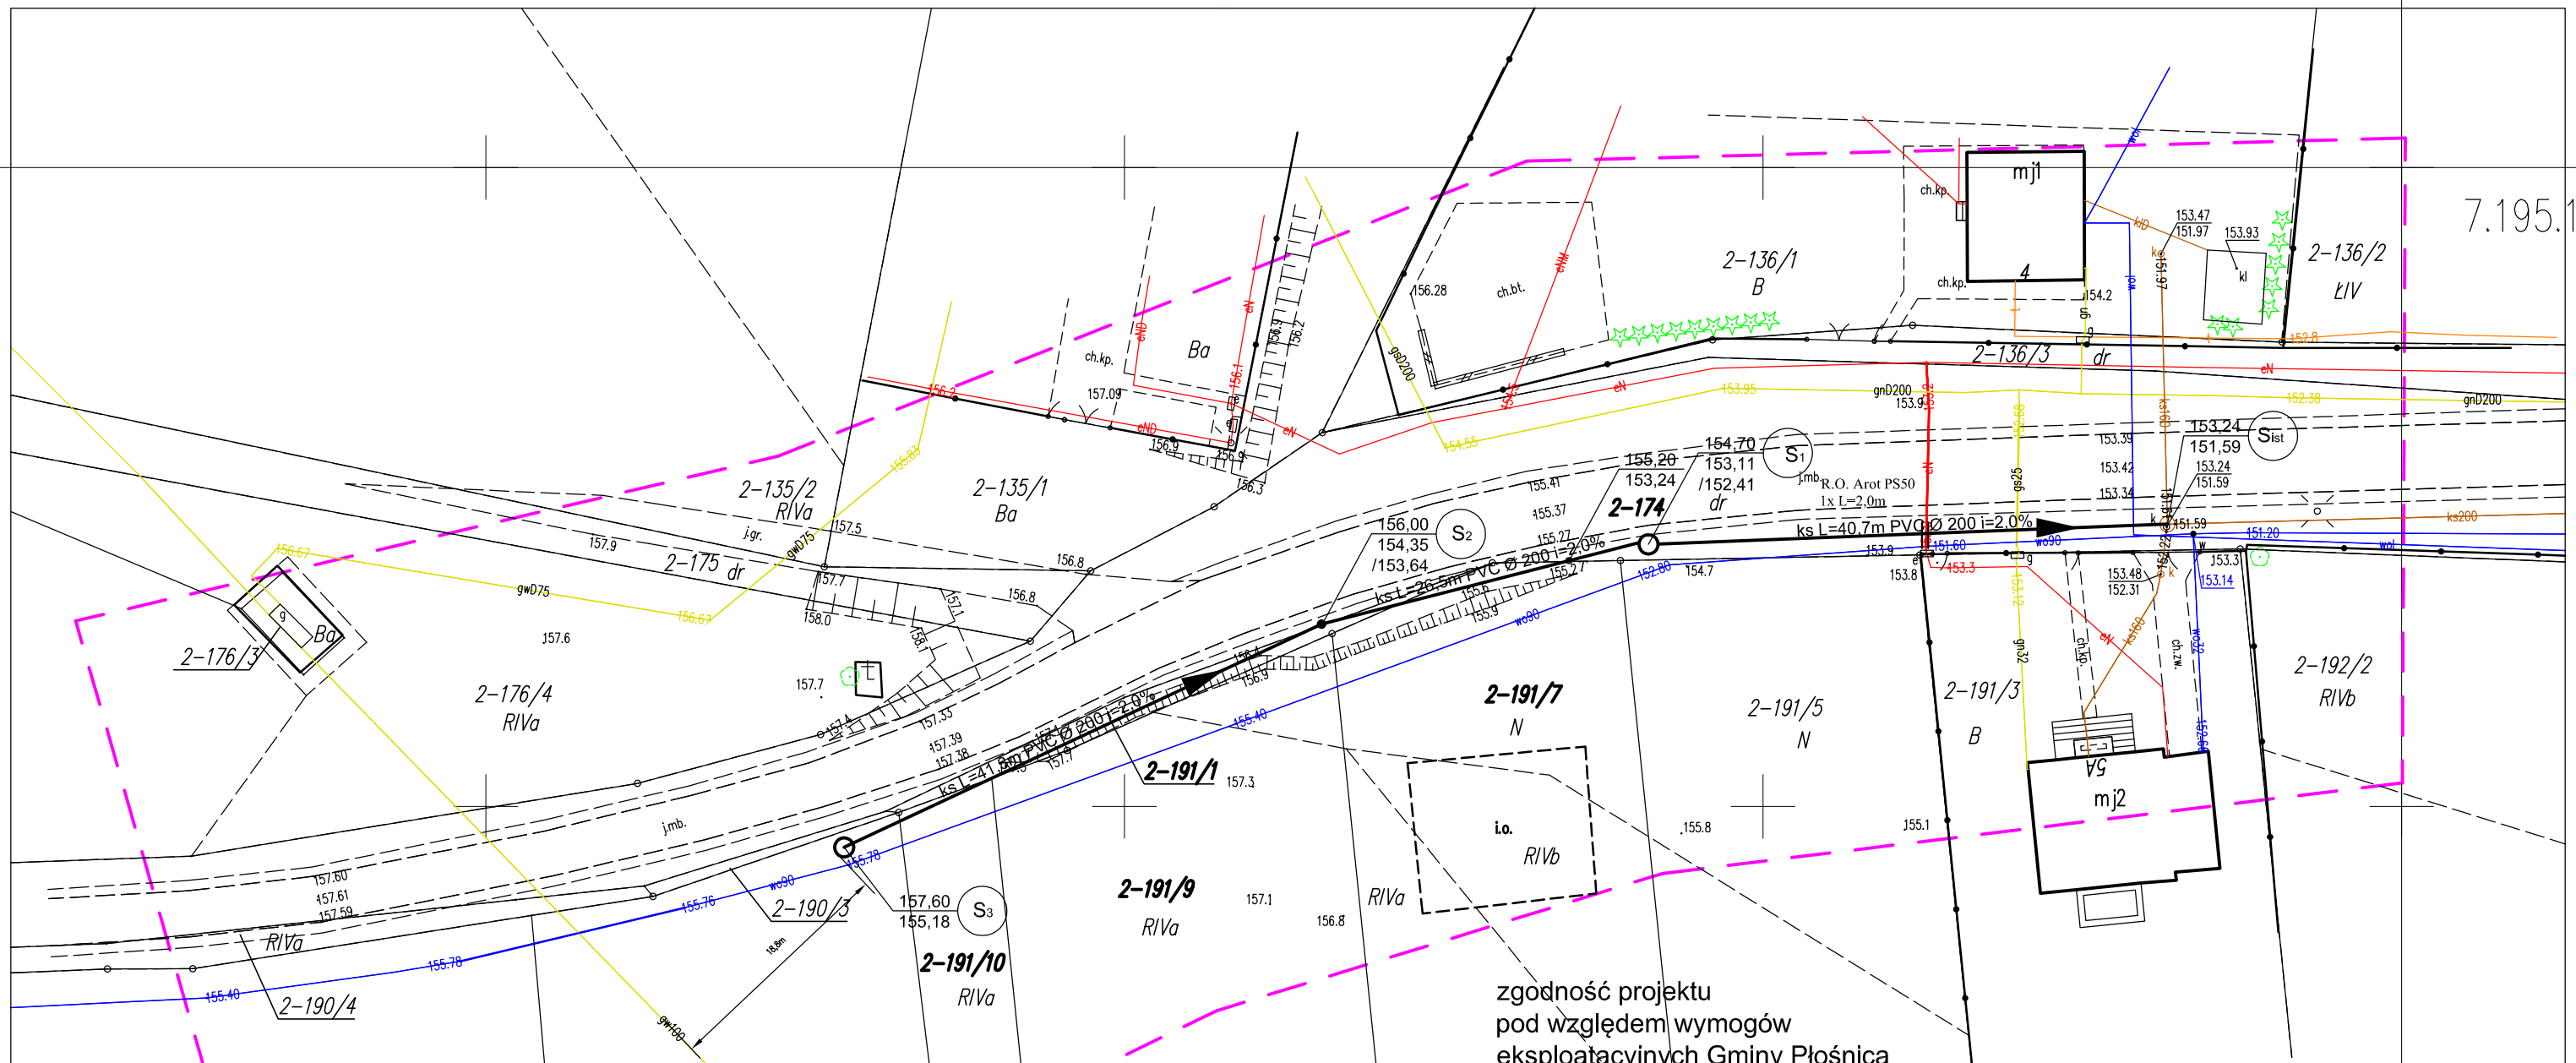

potwierdzam zgodność planu zagospodarowania terenu z mapą sytuacyjno - wysokościową zatwierdzoną przez Starostę Działdowskiego w dniu 09.02.2021r. ozn. Gk.6640.1.84.2021/1

.....

OŚWIADCZENIE - ZGODA

1) umieszczenie projektowanego uzbrojenia na dz. nr 174, 191/1 obręb Gródki

Wyrażam zgodę na:
1) przebieg tarsy projektowanego uzbrojenia zgodnie z rysunkiem na dz. nr 174, 191/1 obręb Gródki
2) udostępnienie nieruchomości dz. nr 174, 191/1 obręb Gródki na cele budowlane związane z realizacją przedmiotowego zadania

Gmina Płośnica
Dworcowa 52
13-206 Płośnica .....

data .....

zgodność projektu
pod względem wymogów
eksploatacyjnych Gminy Płośnica

.....

Istniejące / zaprojektowane uzbrojenie
(miejsca kolizji z proj. uzbrojeniem oznaczono):

eNN	(energetyczny)
g	(gaz)
w	(wodociąg)
ks	(kanalizacja sanitarna)

UWAGA:
1. Zagłębienie istniejącego uzbrojenia określono orientacyjnie:

eNN	(energetycznych)	- ~ 0,5 - 0,80 m
g	(gazowych)	- ~ 1,0 - 1,20 m
w	(wodociągowych)	- ~ 1,60 - 2,0 m
ks	(kanalizacja sanitarna)	- ~ 0,30 - 1,6 m

2. Lokalizację kolizji należy wytyczyć geodezyjnie a następnie dokonać odkrywek.
3. Nie wyklucza się istnienia uzbrojenia poza wykazanym, które zostało wykonane po opracowaniu mapy geodezyjnej lub fakt jego wykonania nie został zgłoszony do inwentaryzacji
4. W razie wykrycia uzbrojenia poza wskazanym, w ramach potrzeb skorygować profil podłużny i dostosować projektowane rzędne do istniejących.
5. Skrzyzowania z istniejącym uzbrojeniem podziemnym wykonac pod nadzorem służb odpowiedzialnych za jego uzytkowanie.

Legenda:
Projektowane uzbrojenie
- sieć kanalizacji sanitarnej - grawitacyjna
- włączenie przykanalika ks (trójnik)
- technologia robót inżynieryjnych:
  - wykopowa
  - bezwykopowa

Temat	Rozbudowa sieci kanalizacji sanitarnej, w m. Gródki, gm. Płośnica,
Lokalizacja	na dz. nr 174, 191/7, 191/9, 191/1, 191/10, 190/6, obręb Gródki
Etap inwestycji	PROJEKT BUDOWLANY
Inwestor	GMINA PŁOŚNICA ul. Dworcowa 52, 13-206 Płośnica
Autorzy opracowania	
PROJEKTANT	mgr inż. Michał Anzell upr. nr WAM/0026/PWOS/10
Rysunek	PROJEKT ZAGOSPODAROWANIA TERENU ARKUSZ NR 1
Skala	1: 500
data	marzec 2021
nr rys.	1