


GMINA PŁOŚNICA
 13-206 Płościca, ul. Dworcowa 52
 tel. 23 696 80 08, fax 23 698 17 67
 Regon 130378350 NIP 571-16-30-956

Biuro Projektowe Usługi, Szkolenia "LIEDTKE"
 mgr inż. Rafał Liedtke
 14-200 Żława, ul. Chrobrego 10
 tel. 503-777-597
 e-mail: biuro.liedtke@wp.pl
 NIP 7441614746

Tytuł: **PROJEKT ZAGOSPODAROWANIA DZIAŁKI - lokalizacja instalacji fotowoltaicznej**
 Skala: 1:500
 Data: 07.2019r.
 Nr rys: **E-1**

Nazwa inwestycji: **PRZYSTOSOWANIE ŚWIETLICY WIEJSKIEJ W PRZELĘKU DO DZIAŁALNOŚCI REKREACYJNEJ**
 Adres inwestycji: **dz. nr 136/5, 136/3 obr. 0010 Przełęk gm. Płościca, pow. działdowski** Branża Elektryczna
 Inwestor: **Gmina Płościca ul. Dworcowa 52, 13-206 Płościca** Podpis:
 Projektant: **mgr inż. Rafał Liedtke upr.bud.WAM0174/PW0E/14**

WÓJT
mgr Krzysztof Grońlewski

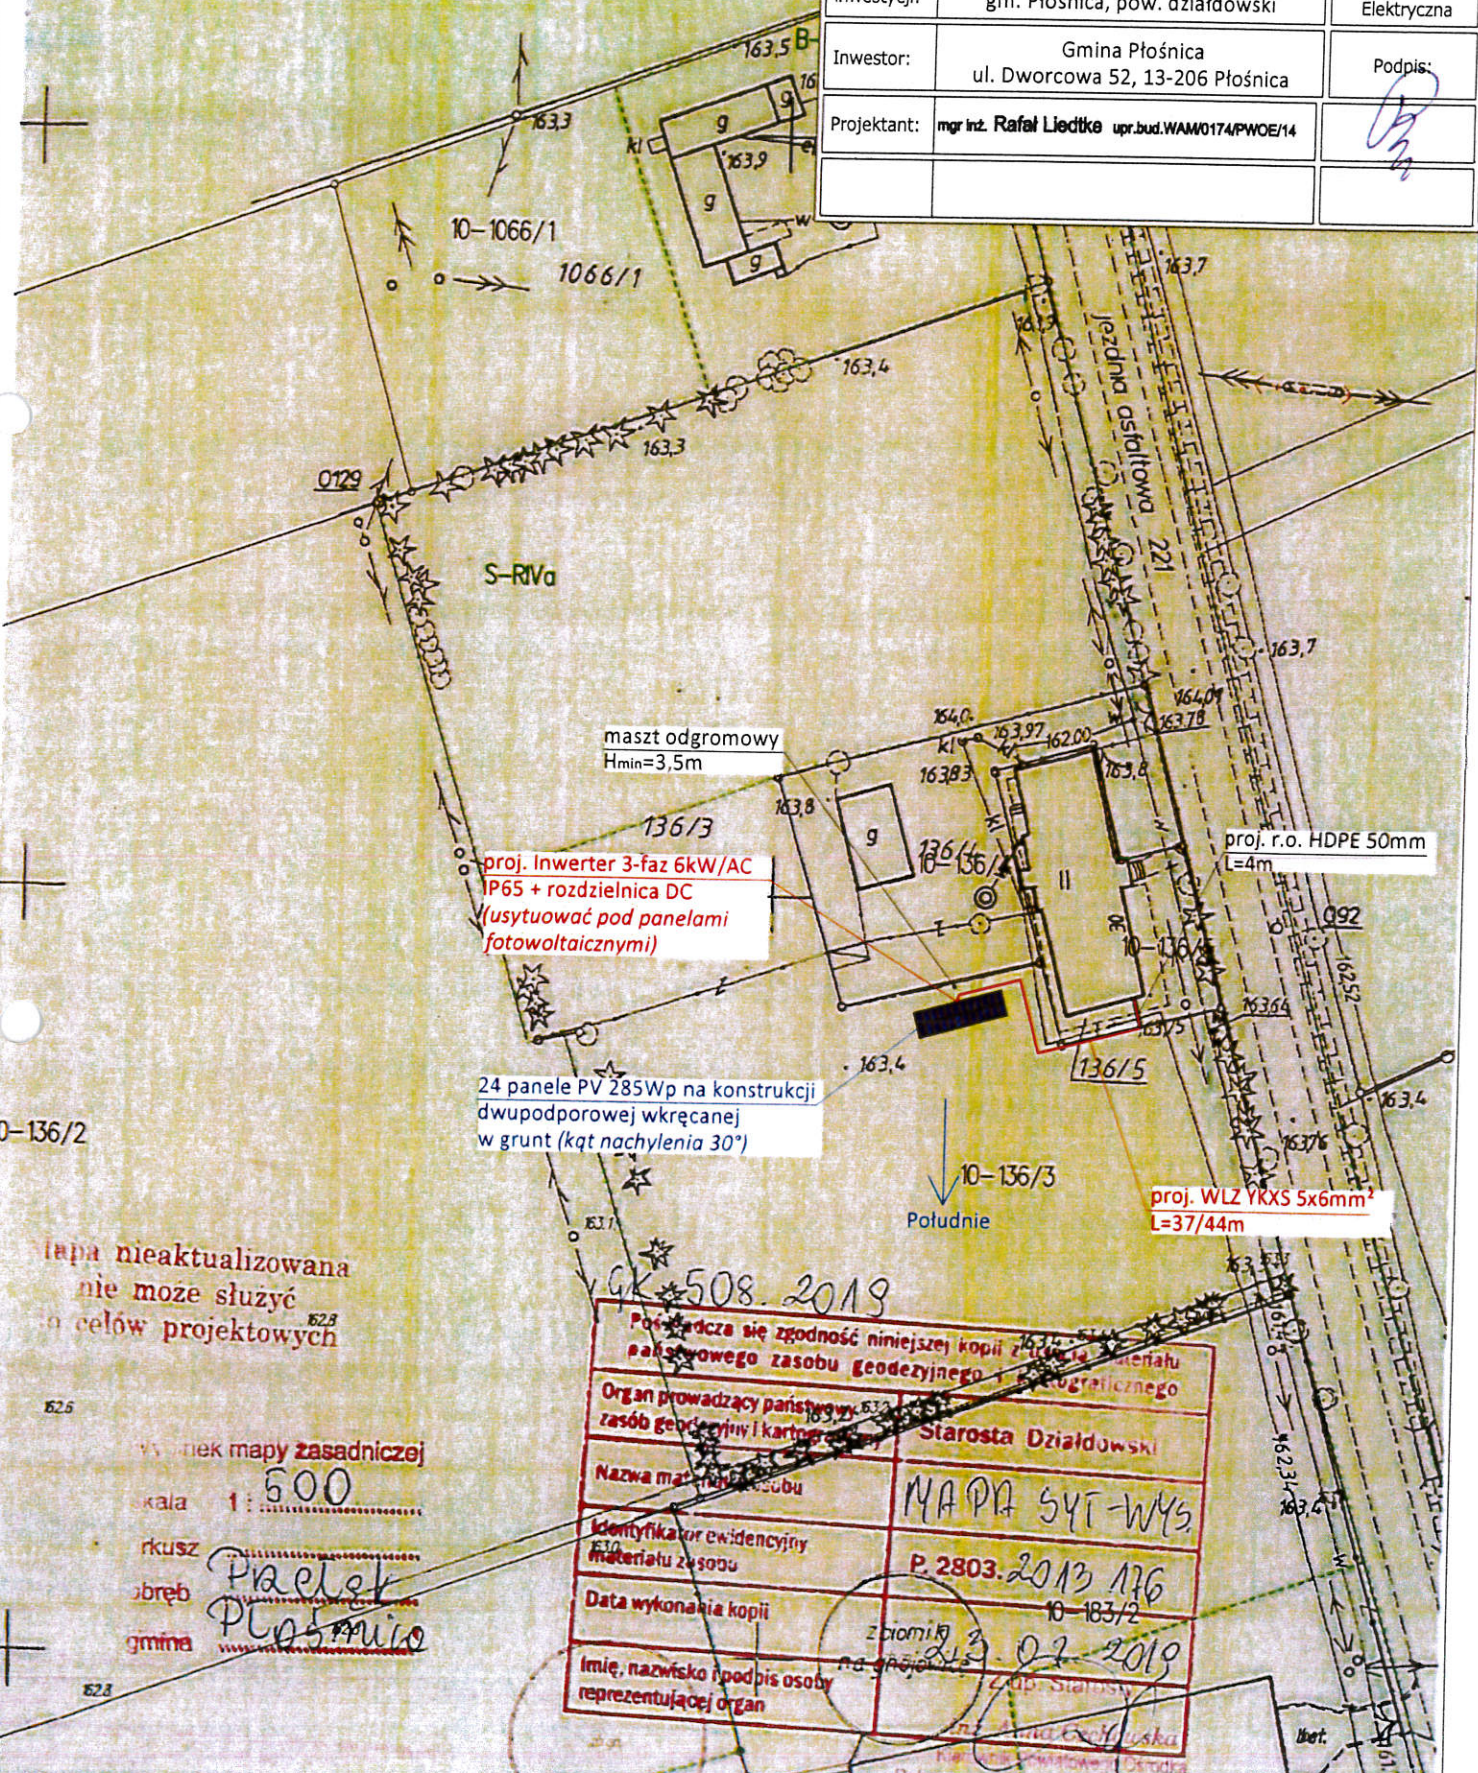

10-136/2

mapa nieaktualizowana nie może służyć do celów projektowych

wynik mapy zasadniczej
 skala 1:500
 rysunek: *Przełęk Płościca*
 gm. Płościca

OK 508.2019

Podlega się zgodność niniejszej kopii z materiału państwowego zasobu geodezyjnego i kartograficznego

Organ prowadzący państwowy zasób geodezyjny i kartograficzny	Starosta Działdowski
Nazwa mapy i zasobu	MAPA 54T-WYS
Identyfikator ewidencyjny materiału zasobu	P. 2803.2013 176
Data wykonania kopii	10-183/2
Imię, nazwisko i podpis osoby reprezentującej organ	<i>Ziomiński</i> 2019 07 2019