


Ogrodzenie – 24,80m

Ogrodzenie – 9,40m

Ściana budynku – 15,20m

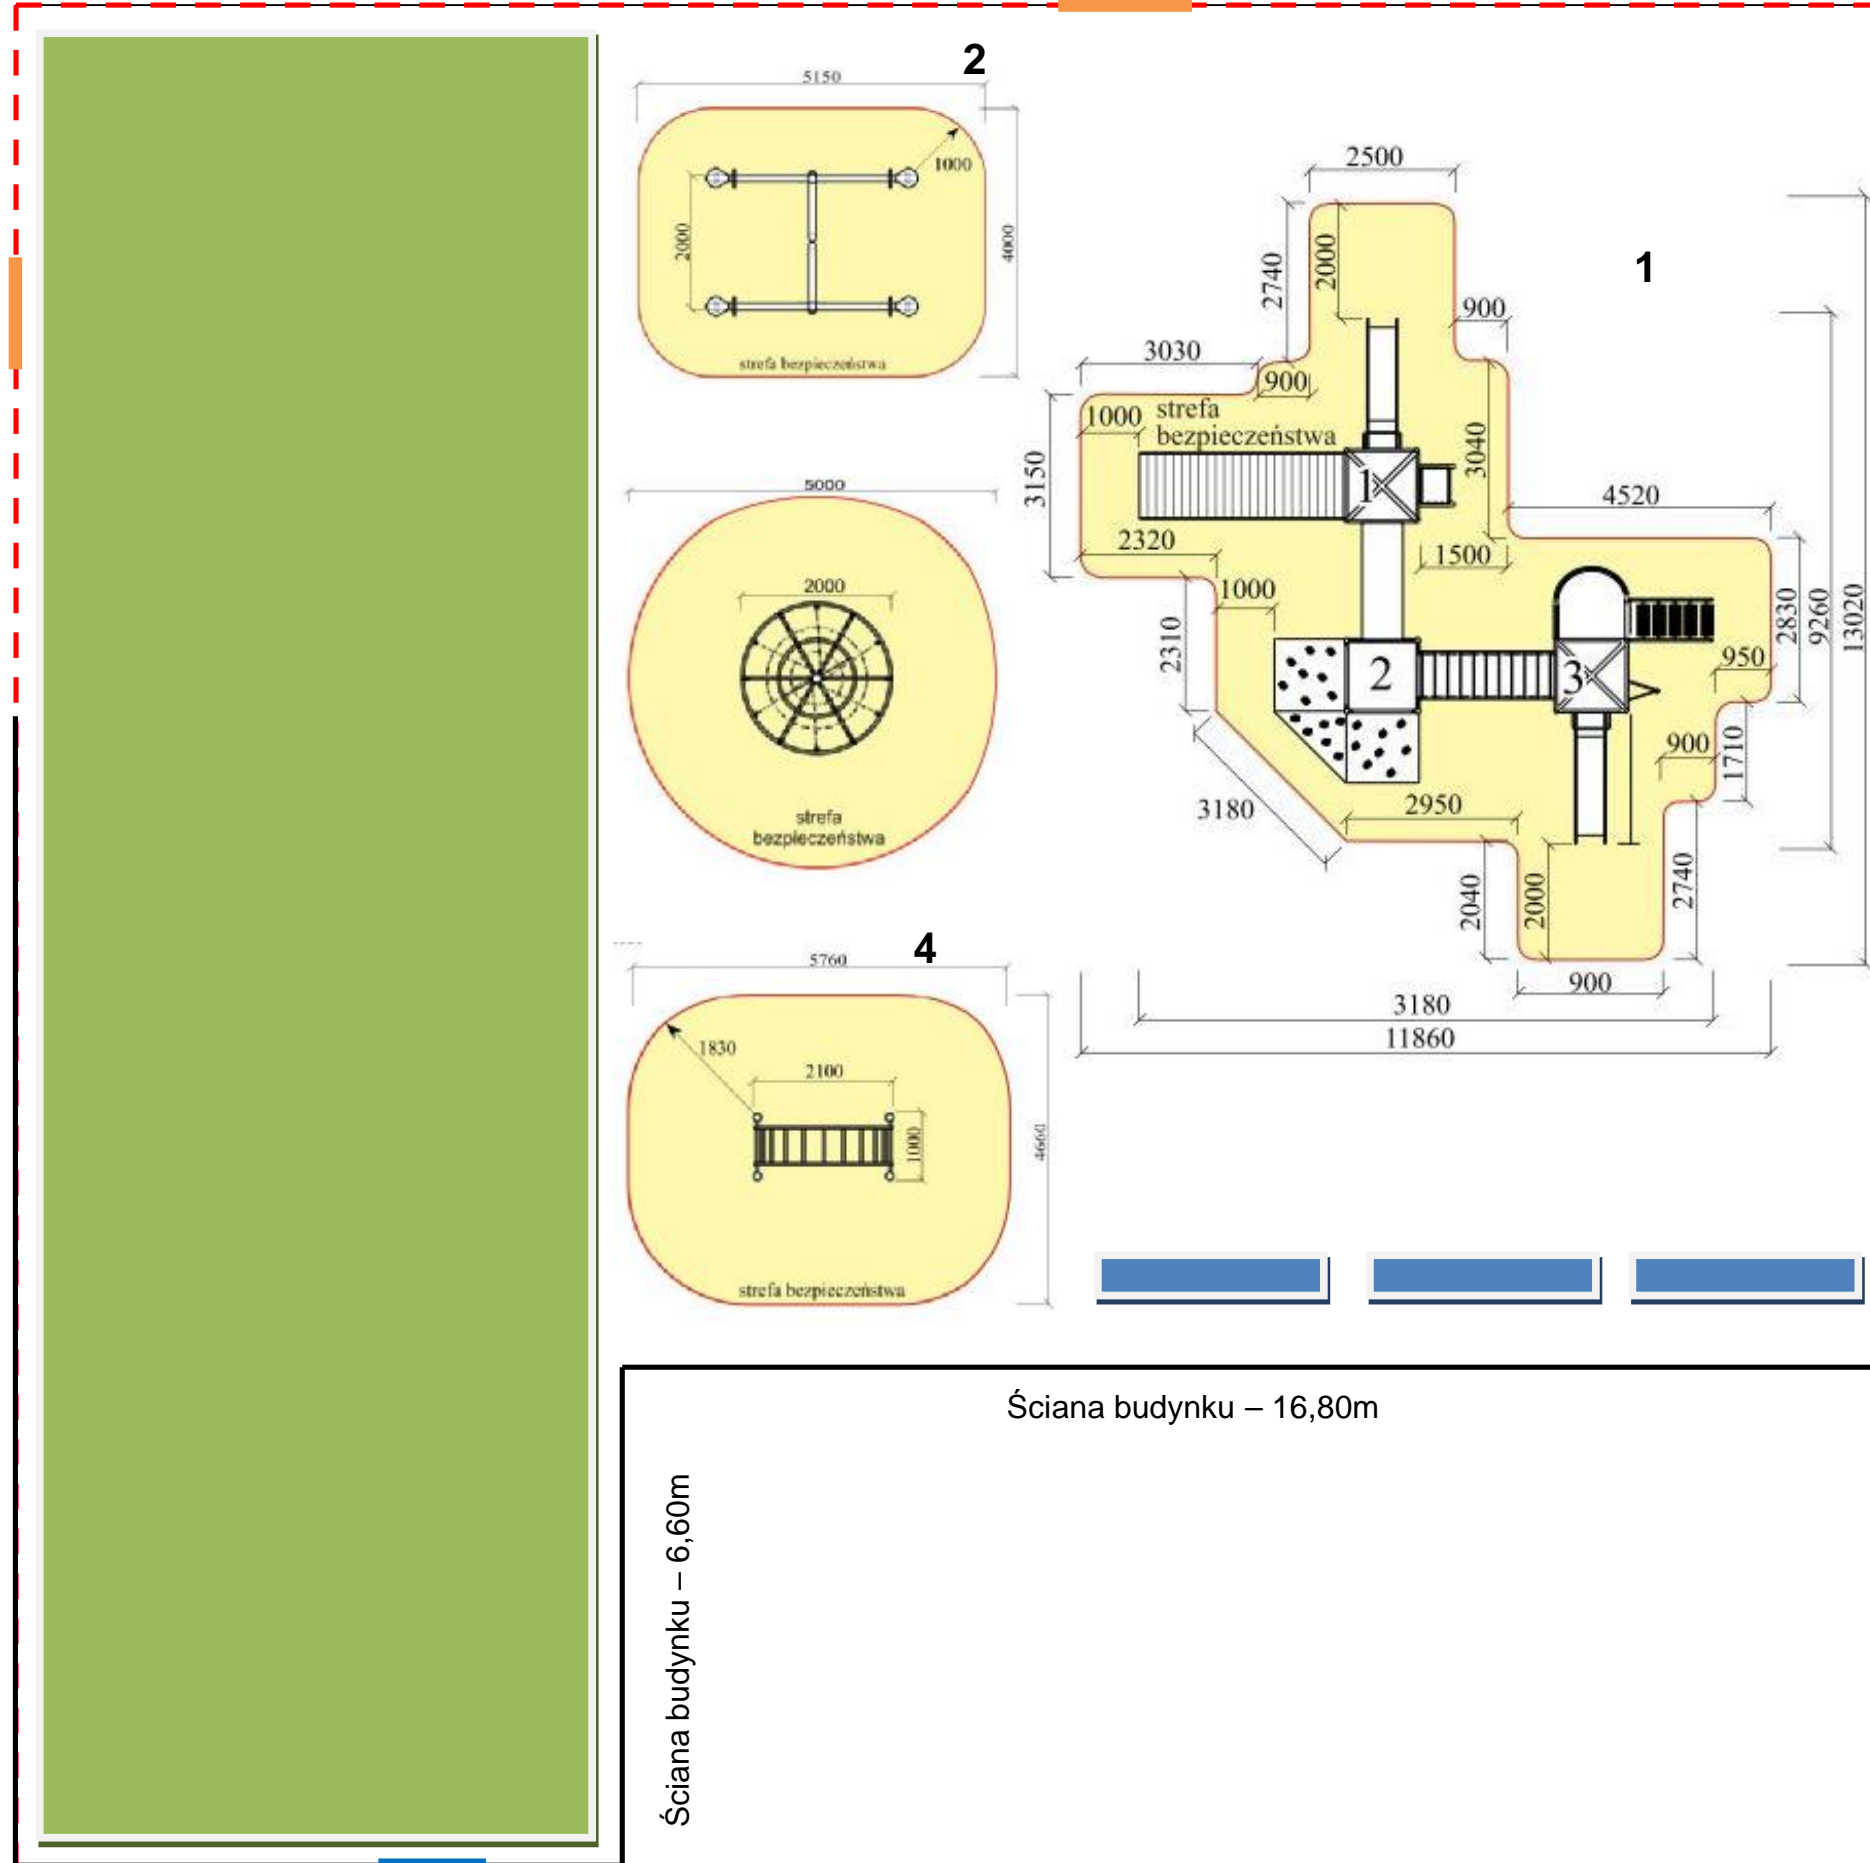

Ściana budynku – 16,80m

Ściana budynku – 6,60m

Ściana budynku – 8,00m

Bramki wejściowe

Wejście z budynku szkoły

Ławka

Teren zielony

Strefa bezpieczeństwa
- pianka

1 Zestaw zabawowy

2 Huśtawka

3 Przeplotnia 1

4 Przeplotnia 2

Ściana budynku – 18,00m