


PRZEKRÓJ NORMALNY

DO KOSZTORYSU INWESTORSKIEGO NA PRZEBUDOWĘ


DROGI GMINNEJ NR 186004 N TURZA MAŁA-MURAWKI

Skala 1:50

odcinek od km 1+310,00 do km 2+780,00

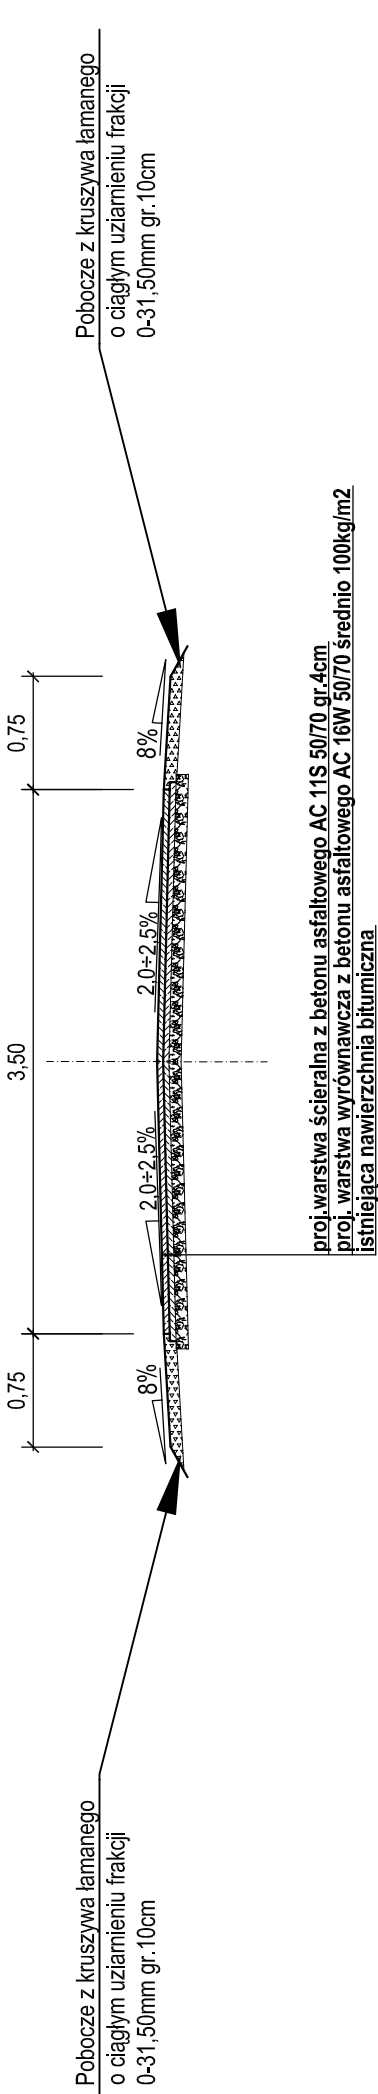

odcinek od km 2+780,00 do km 3+050,00

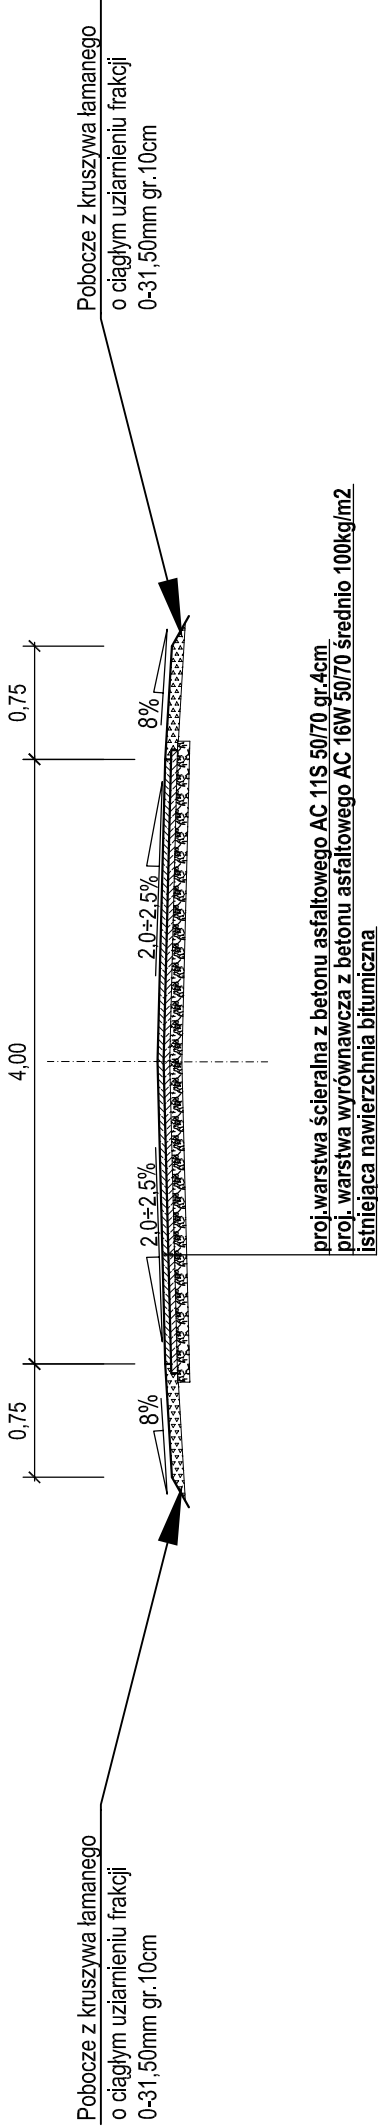

odcinek od km 3+050,00 do km 4+200,00

