



PRZEKRÓJ NORMALNY

odcinek A-B-C, D'-D i B-B'

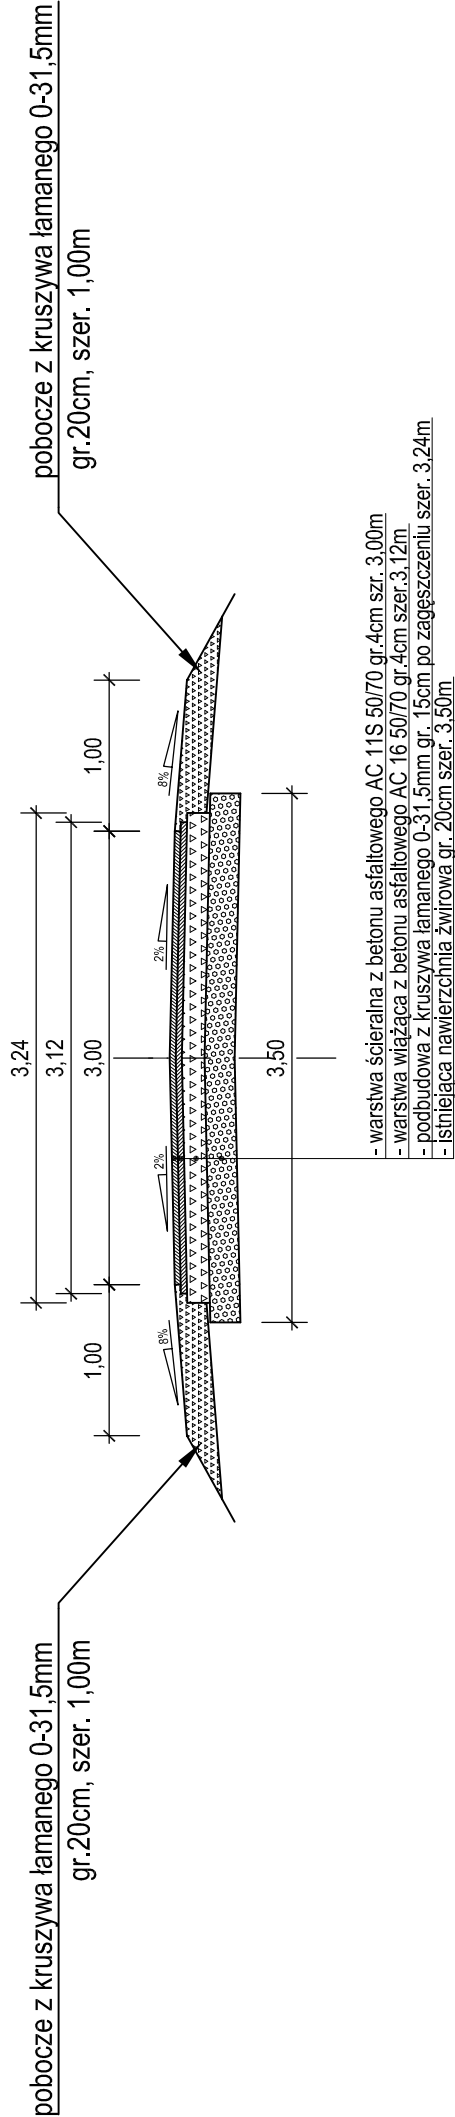

odcinek B'-D'

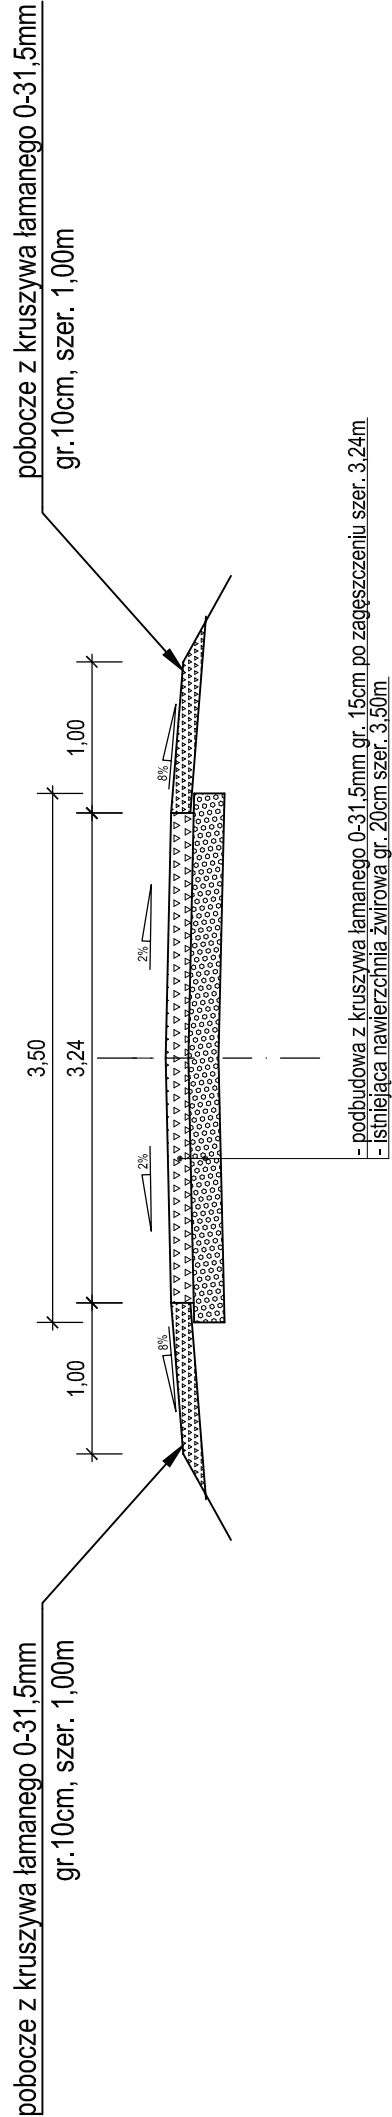

PRZEKRÓJ NORMALNY	
Przebudowa drogi gminnej wewnętrznej dojazdowej do gruntów rolnych we wsi Zalesie	
Objekt:: Drogi gminne we wsi Zalesie	Skala: 1:50
Adres: Zalesie Gmina Płośnica	Data: 11.2018
Inwestor: Gmina Płośnica, ul.Dworcowa 52, 13-206 Płośnica	Rys. nr
Wykonał: Kazimierz Skonieczny	Podpis :