


1:1200  
Planowany odcinek drogi do parkingu

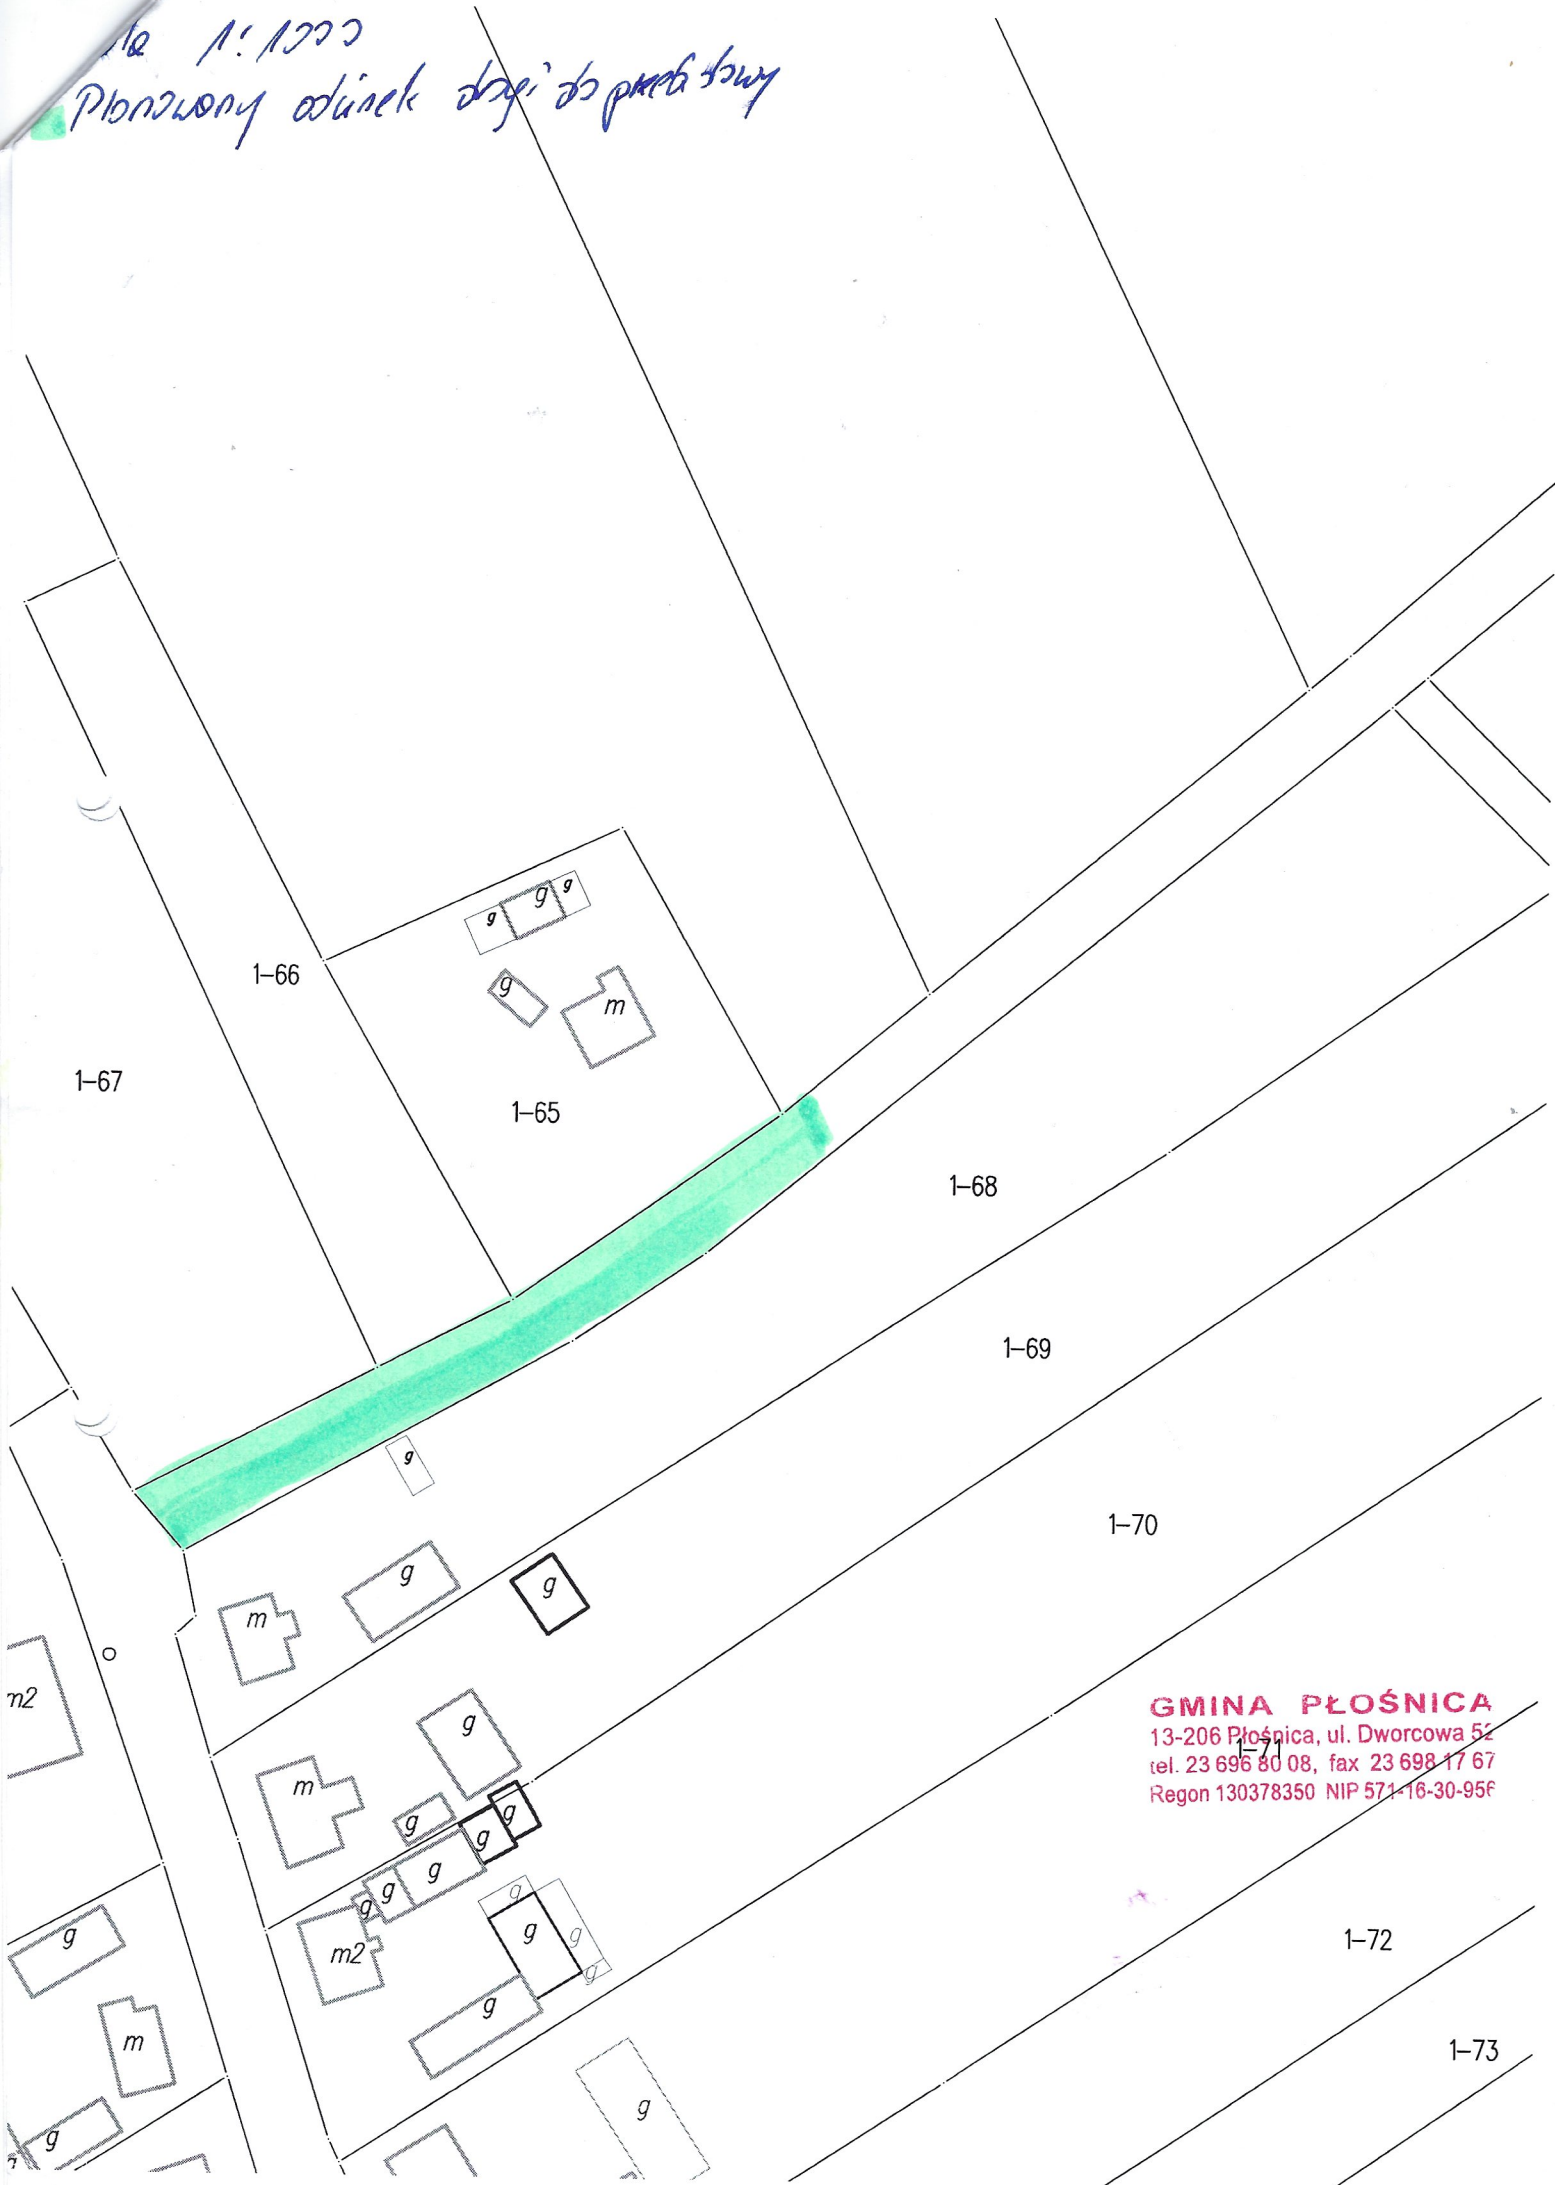

**GMINA PŁOŚNICA**  
13-206 Płośnica, ul. Dworcowa 52  
tel. 23 696 80 08, fax 23 698 17 67  
Regon 130378350 NIP 571-16-30-956