


# CZĘŚĆ 2

Zakład Usług Geodezyjnych  
 "Geostaw"  
 mgr inż. Sławomir Hoffer  
 13-200 Działowo, ul. Kasprowiecka 37  
 tel. 10-23 697 25 fax. 10-23 697 30-41

**GEODETA UPRAWNIONY**  
 mgr inż. Sławomir Hoffer  
 Nr upr. 8563

Mapa wydrukowana  
 terenem dnia 2003-05-05

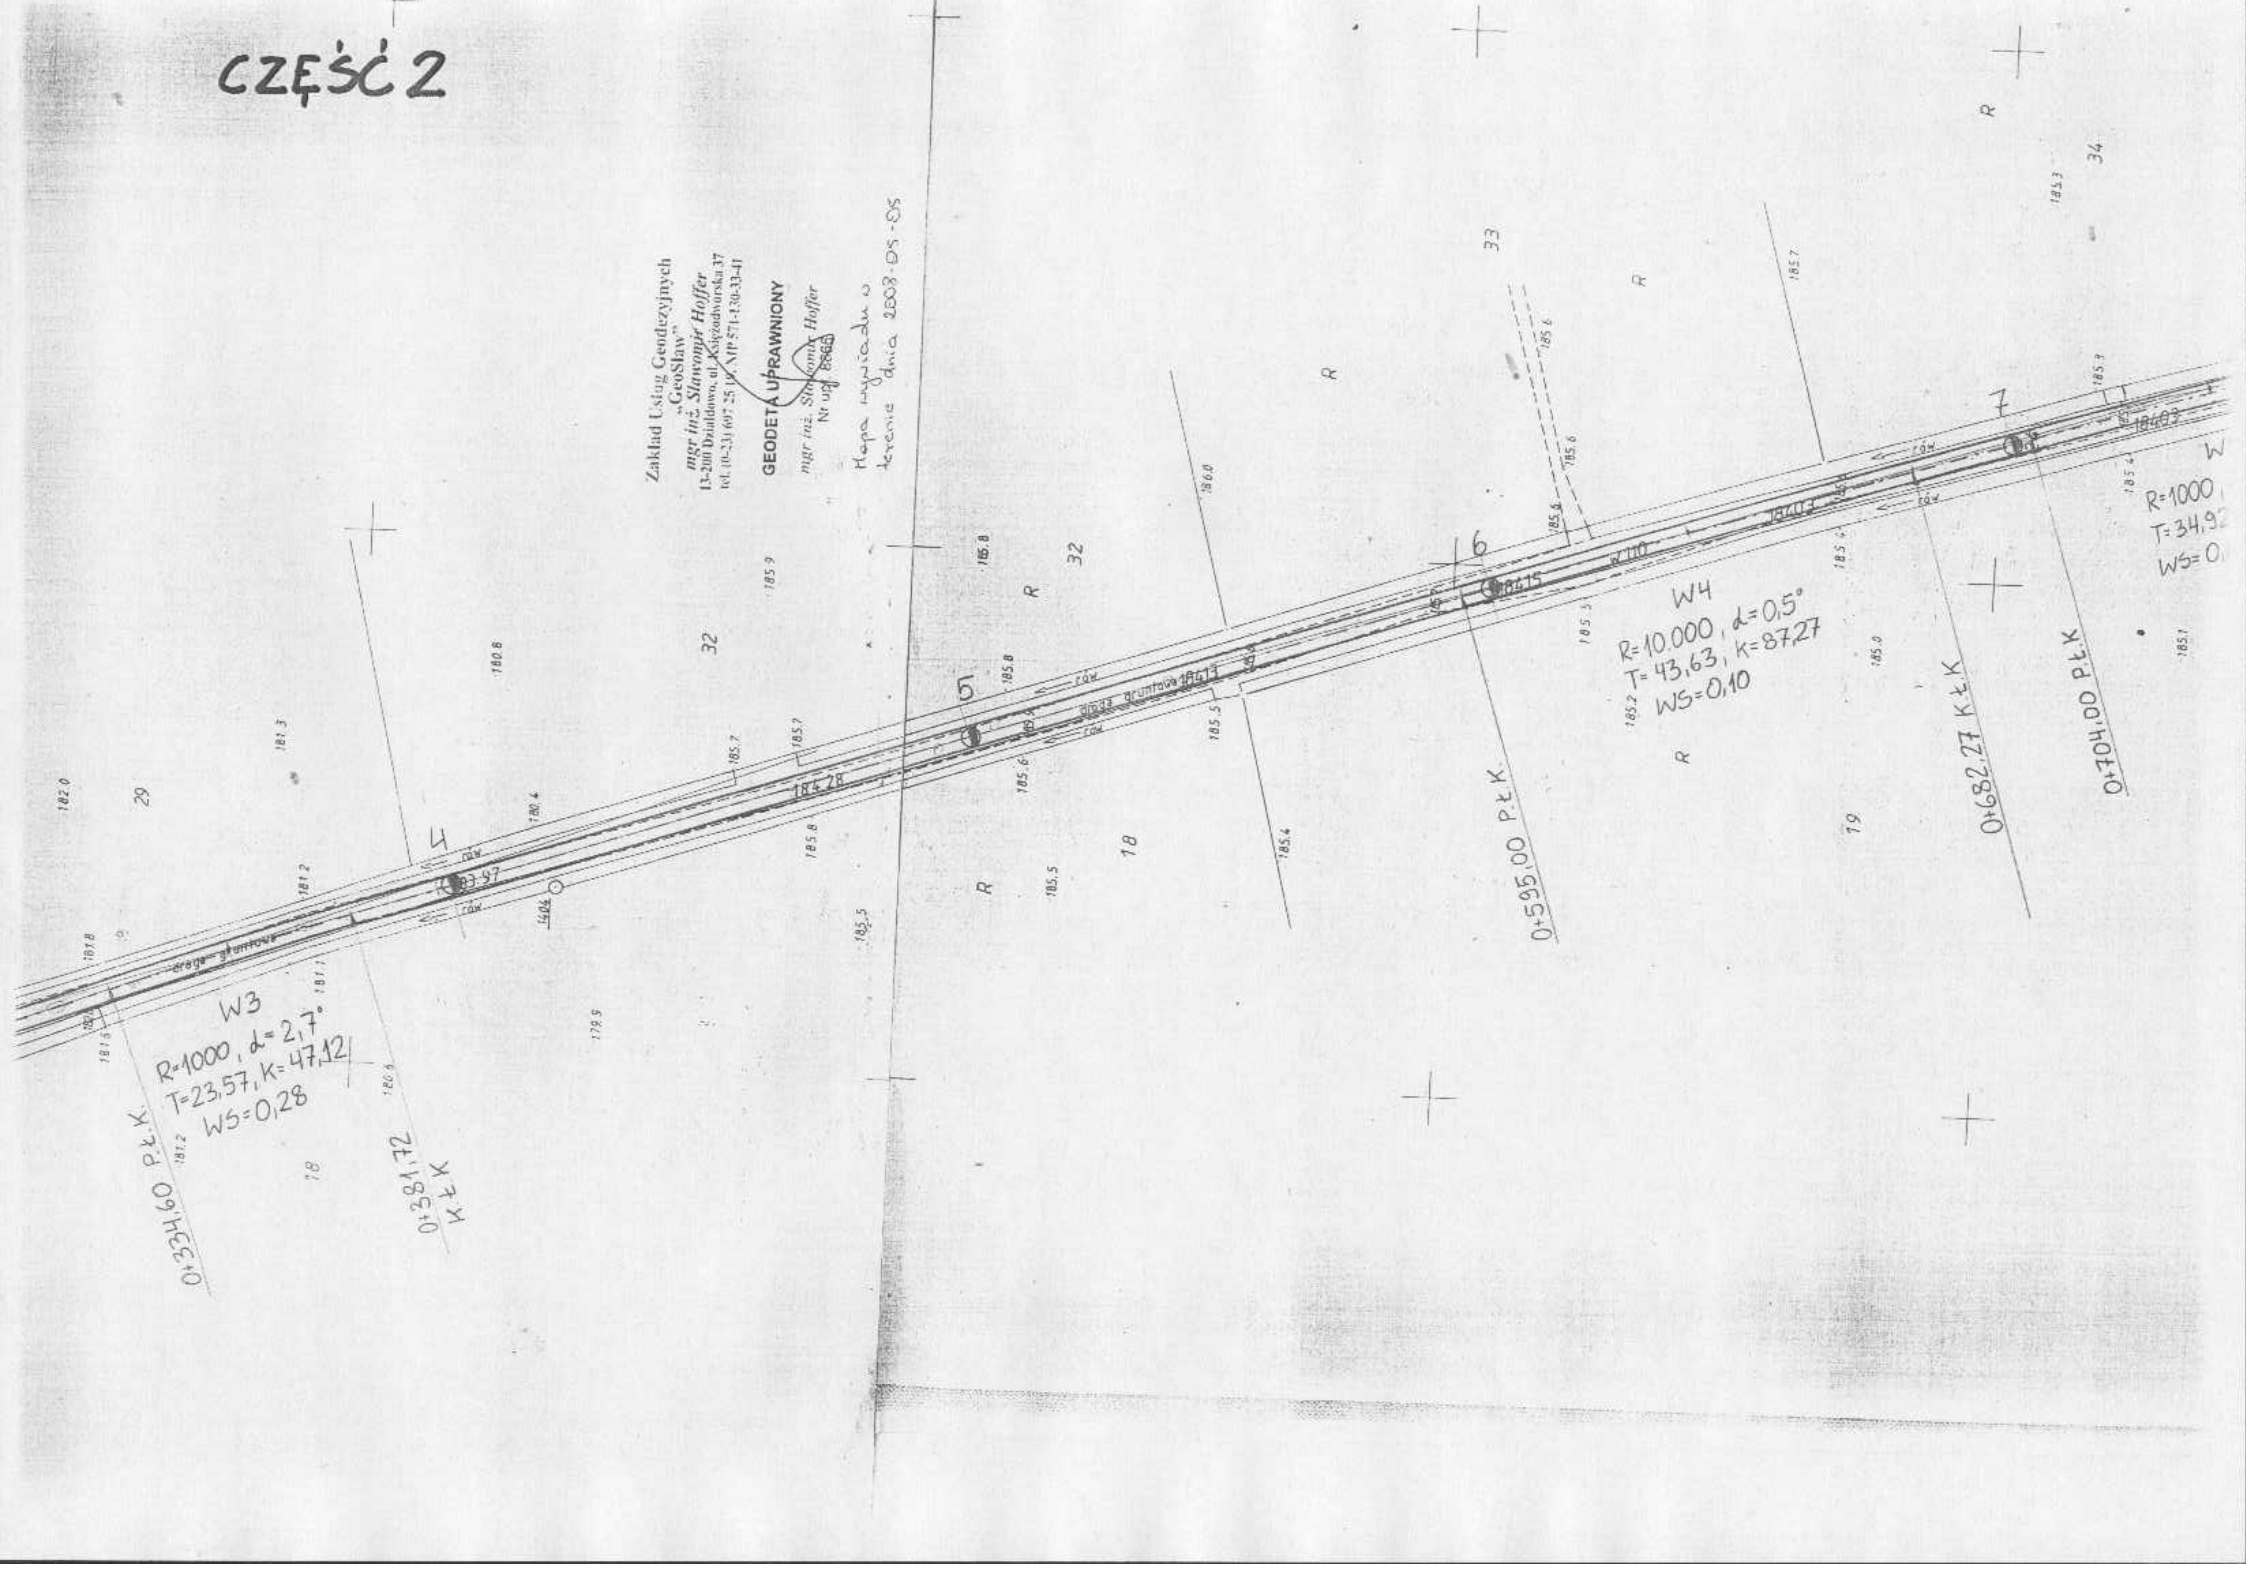

W3  
 $R=1000, d=2.7$   
 $T=23.57, K=47.12$   
 $WS=0.28$   
 0+324.60 P.K.K.  
 0+381.72  
 K.K.K.

W4  
 $R=10000, d=0.5$   
 $T=43.63, K=87.27$   
 $WS=0.10$

0+595.00 P.K.K.

0+682.27 K.K.K.

0+704.00 P.K.K.

R=1000  
 T=34.92  
 WS=0.

182.0

29

181.3

181.2

181.1

180.6

18

180.8

180.4

178.9

185.7

32

185.7

185.8

185.5

185.8

R

185.6

185.5

18

185.6

R

32

186.0

185.4

R

33

185.3

R

185.7

79

185.9

R

185.3

R

185.3

34

185.3

185.2

185.7