


**DESKOWY WIĄZAR KRATOWY - 34 SZTUKI
SKALA 1 : 20**

drewno iglaste klasy C - 30
gwoździe 3,5 x 100 - ocynkowane

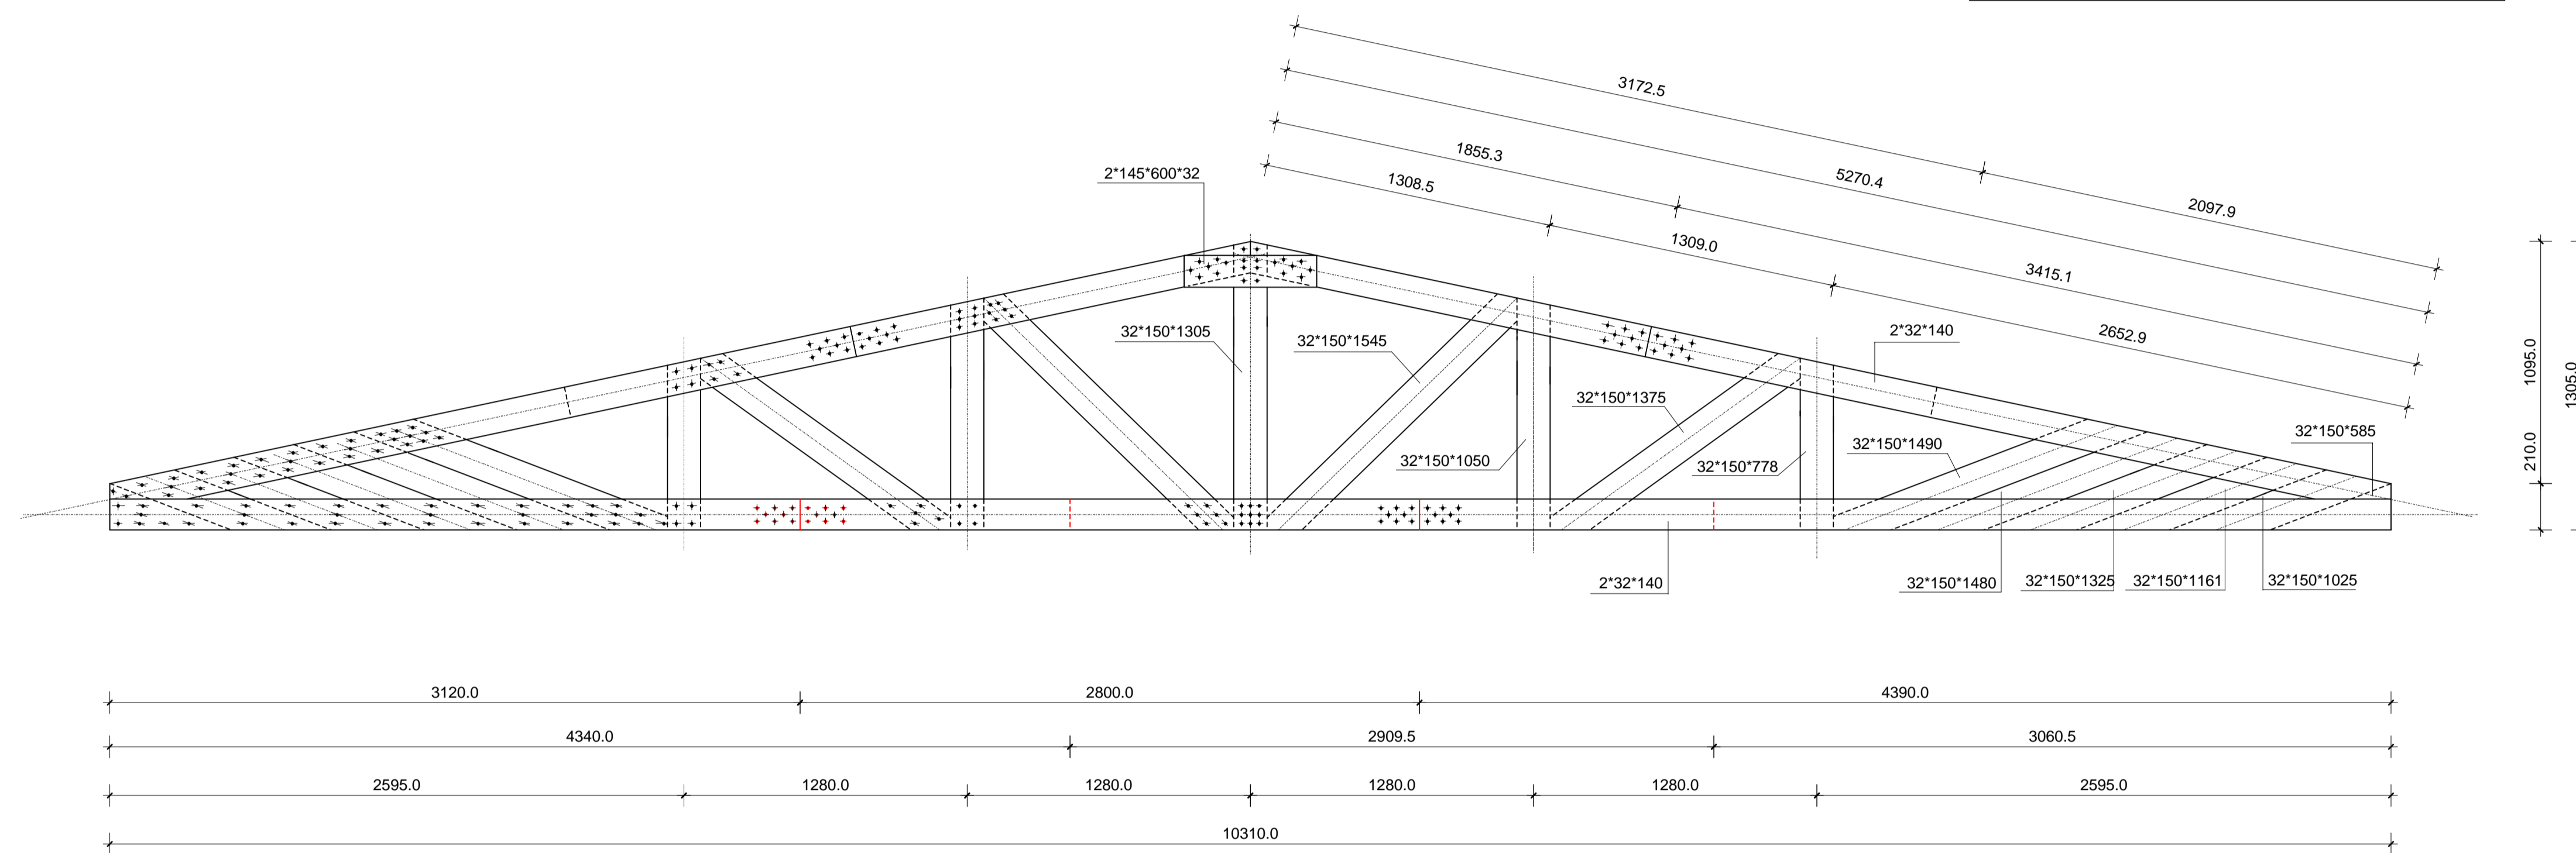

INWESTOR: Gmina Płońnica 13-206 Płońnica ul. Dworcowa 52	Wymiana dachu na budynku mieszkalnym szesciorodzinnym deskowy wiązarkratowy			ADRES INWESTYCJI: Wielki Łęć 13-206 Płońnica działka nr 391	
		mgr inż. arch. Henryka Zawadzka	upr. bud. 1438/09		
	Projektant:	inż. W. Bleszczyk	upr. bud. Cie - 45/90		
	skala 1 : 20	P.T.	rzs. nr 8		