



AiM Projekt Robert Roman
projektowanie infrastruktury drogowej
romanprojektowanie@gmail.com tel: 606350801
ul.Kopernika 4/9, 13-100 Nidzica, NIP:9840158179

PROJEKT STAŁEJ ORGANIZACJI RUCHU PRZY DROGACH GMINNYCH W MIEJSCOWOŚCI JABŁONOWO GMINA PŁOŚNICA

INWESTOR:

GMINA PŁOŚNICA
ul. Dworcowa 52
13-206 PŁOŚNICA

ZESPÓŁ PROJEKTOWY:

PROJEKTANT
BRANŻA
DROGOWA:

inż. ANDRZEJ ROMAN
upr. nr: 279/94/OL; nr OIIB: WAM/BD/2254/01

podpis

sierpień 2016

Niniejszy projekt stanowi opracowanie autorskie firmy i jest chroniony prawem autorskim zgodnie z ustawą z dn.01.08.2000r. (Dz.U.nr 80 poz. 904). Powielanie i udostępnianie projektu lub jego części firmom i osobom trzecim wymaga zgody autora.

OPIS TECHNICZNY do projektu organizacji ruchu

Podstawa opracowania:

-Rozporządzenie Ministra Infrastruktury z dnia 23 września 2003 r. w sprawie szczegółowych warunków zarządzania ruchem na drogach oraz wykonywania nadzoru nad tym zarządzaniem.

-Rozporządzenie Ministra Infrastruktury z dnia 3 lipca 2003 r. w sprawie szczegółowych warunków technicznych dla znaków i sygnałów drogowych oraz urządzeń bezpieczeństwa ruchu drogowego i warunków ich umieszczania na drogach.

Przedmiot opracowania:

Przedmiotem opracowania jest projekt zmiany stałej organizacji ruchu w związku z planowaną przebudową dróg gminnych w miejscowości Jabłonowo. Przekrój jedno jezdniowy. Klasa drogi D. Prędkość projektowa $V_p = 30$ km/h.


Dokonane zmiany polegają na; oznakowaniu skrzyżowań projektowanych dróg z drogą gminną i powiatową, oznakowanie jednej z dróg jako jednokierunkowa, oznakowanie zatoki autobusowej i przejść dla pieszych.


Ruch na przedmiotowej drodze w przeważającej mierze ma charakter lokalny, obsługując gospodarczo obszar na terenie przyległym o zabudowie mieszkalnej jednorodzinnej zagrodowej.


Wykonanie i ustawienie wszystkich elementów projektu powinno być zgodne z Załącznikiem 1 i 2 do rozporządzenia Ministra Infrastruktury z dnia 3 lipca 2003 r. w sprawie szczegółowych warunków technicznych dla znaków i sygnałów drogowych oraz urządzeń bezpieczeństwa ruchu drogowego i warunków ich umieszczania na drogach . poz. 2181. Dz. U. Nr 220 z dnia 23 .12. 2003 r.

Przewidywany termin wprowadzenia projektowanej organizacji ruchu –

- lipiec 2017 r.

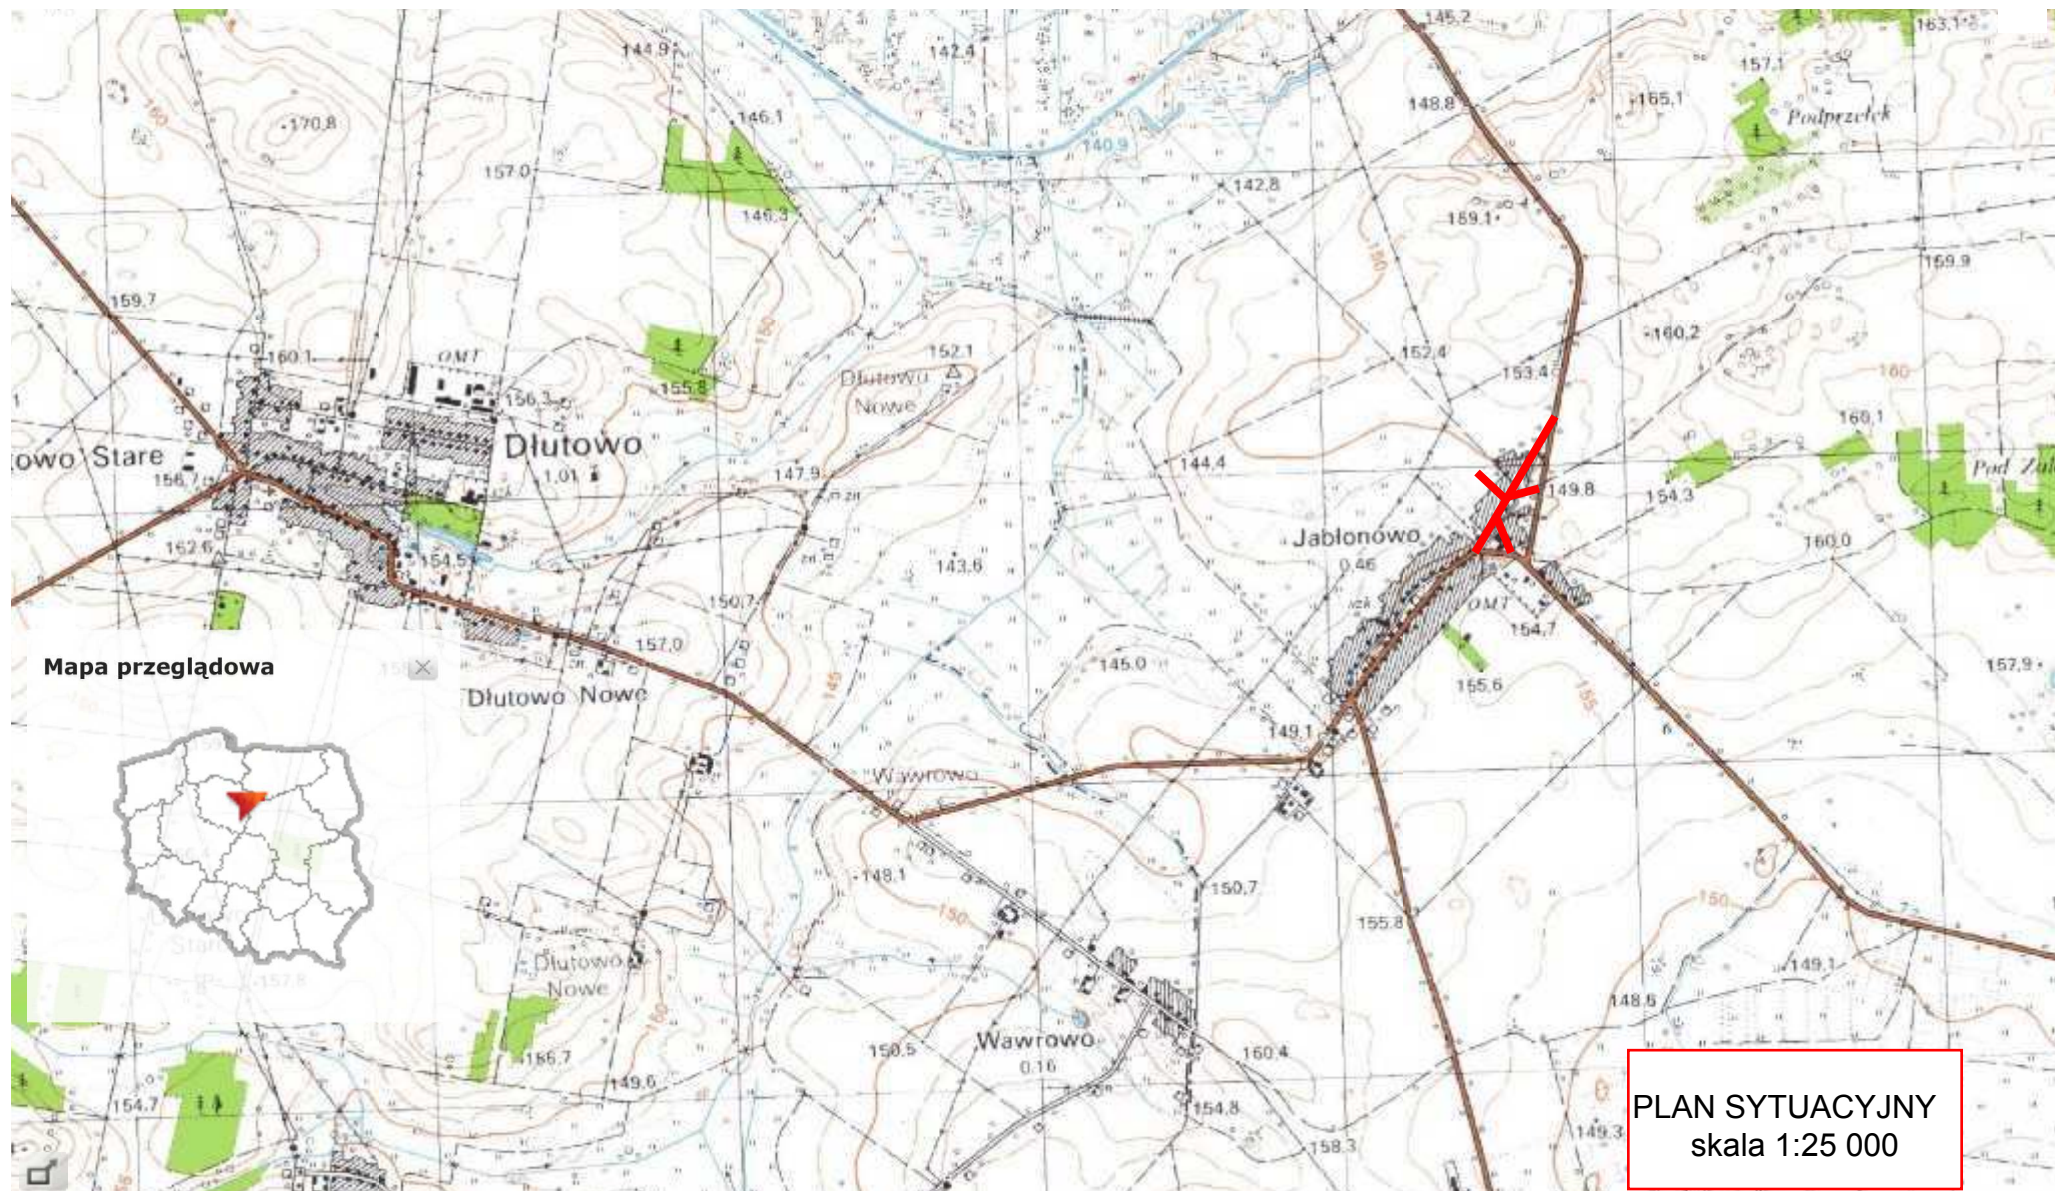

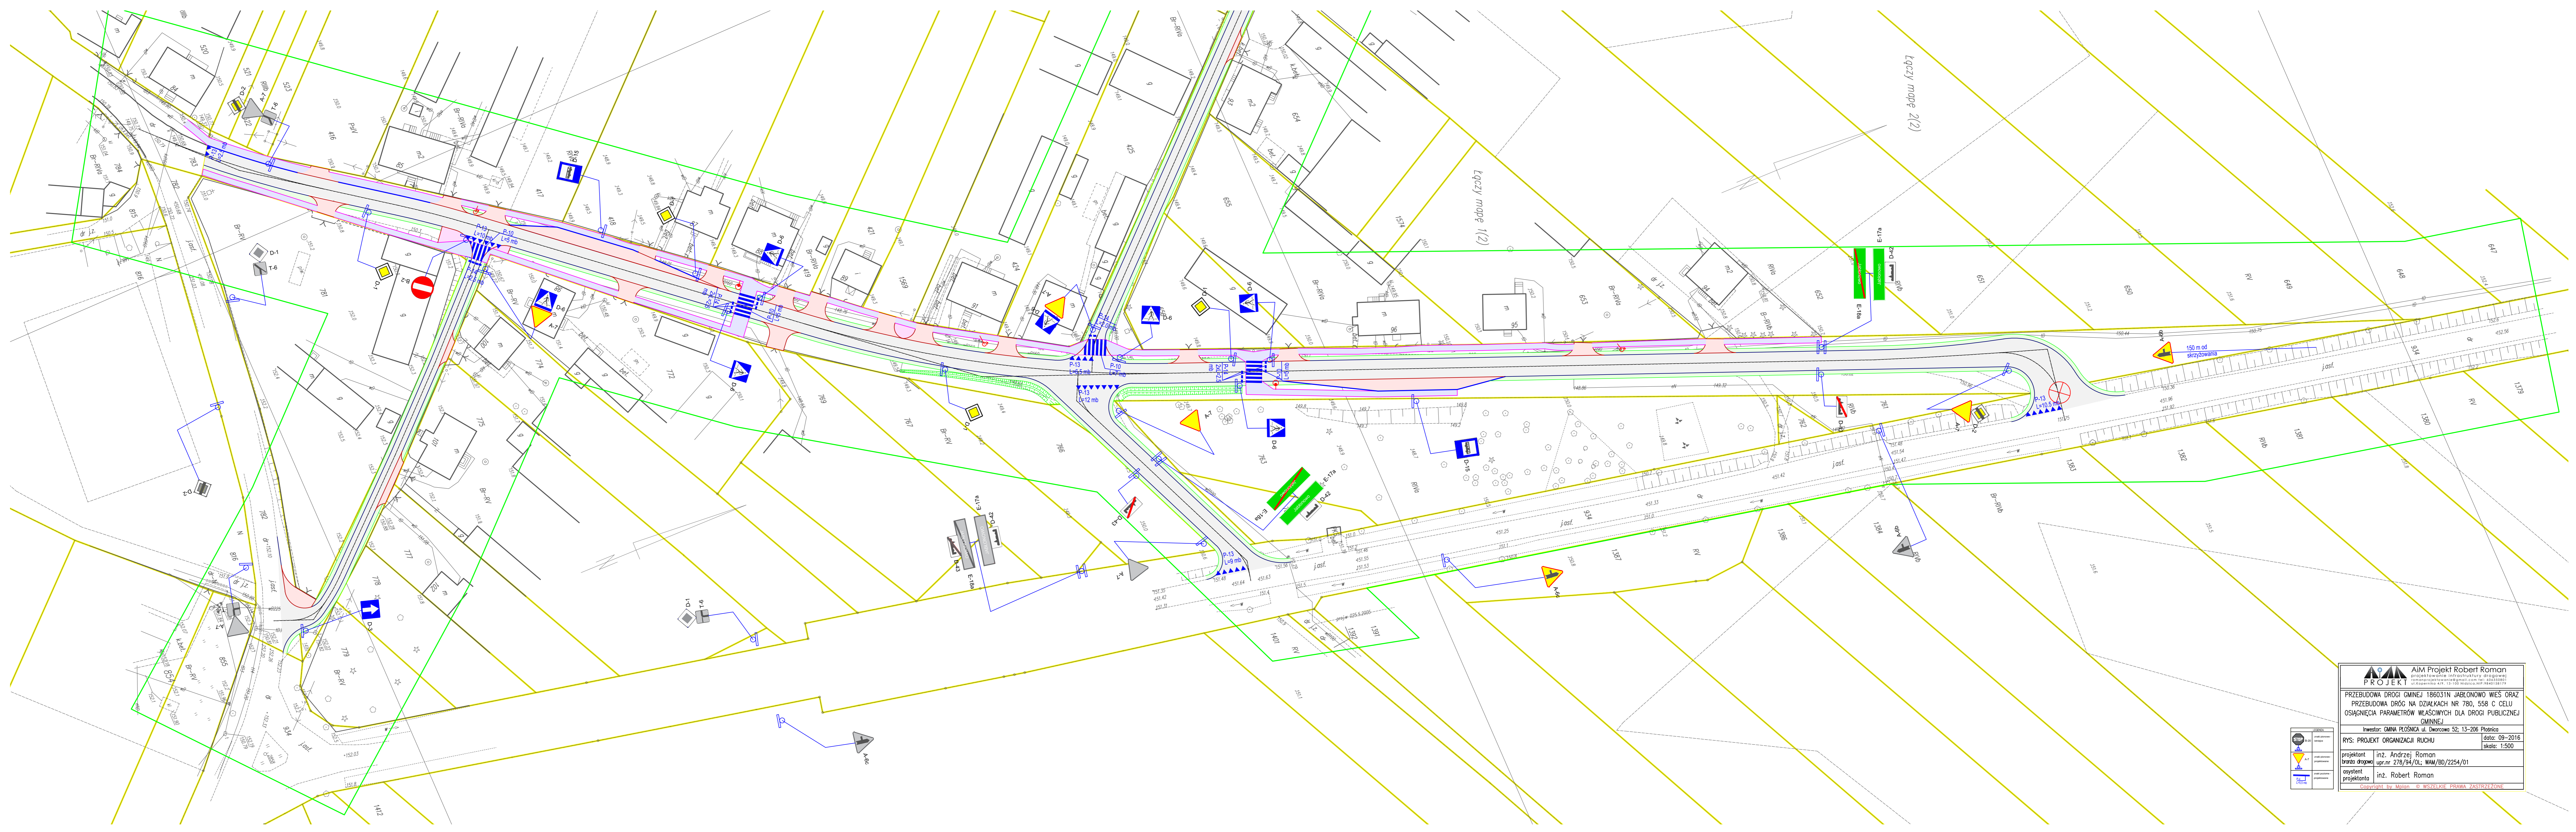

 AiM Projekt Robert Roman <small>projektowanie i wykonanie robót budowlanych</small>	
PRZEBUDOWA DRÓGI GMINNEJ 186031N JABLONOWO WIEŚ ORAZ PRZEBUDOWA DRÓG NA DZIAŁKACH NR 780, 558 C CELU OSIĄGNIĘCIA PARAMETRÓW WŁAŚCIWYCH DLA DRÓGI PUBLICZNEJ GMINNEJ	
<small>Investor: GMINA PŁOŚNICA ul. Dmrocowa 52, 13-206 Płońsk</small>	
<small>RYŚ: PROJEKT ORGANIZACJI RUCHU</small>	<small>data: 09-2016 skala: 1:500</small>
<small>projektant</small> inż. Andrzej Roman	<small>projektant</small> inż. Andrzej Roman
<small>branża drogowa</small> upr.nr 278/94/Ol.; NAM/BD/2254/01	<small>asystent projektanta</small> inż. Robert Roman
<small>Copyright by Miham © WSZELKIE PRAWA ZASTRZEŻONE</small>	